



ΕΦΗΜΕΡΙΣ ΤΗΣ ΚΥΒΕΡΝΗΣΕΩΣ

ΤΗΣ ΕΛΛΗΝΙΚΗΣ ΔΗΜΟΚΡΑΤΙΑΣ

ΤΕΥΧΟΣ ΤΕΤΑΡΤΟ **Αρ. Φύλλου 776**

27 Ιουλίου 2005

ΑΠΟΦΑΣΕΙΣ

Αριθ. 26508

Καθορισμός συμπληρωματικών ειδικών όρων και περιορισμών δόμησης στο διατηρητέο κτίριο επί της οδού Βασιλέως Παύλου 121, στην Καστέλα, στον Πειραιά.

Ο ΥΦΥΠΟΥΡΓΟΣ ΠΕΡΙΒΑΛΛΟΝΤΟΣ, ΧΩΡΟΤΑΞΙΑΣ ΚΑΙ ΔΗΜΟΣΙΩΝ ΕΡΓΩΝ

Έχοντας υπόψη:

1. Τις διατάξεις της παρ. 2 του άρθρου 110 του Κώδικα Βασικής Πολεοδομικής Νομοθεσίας (άρθρο μόνο του κωδικοποιημένου π. δ/τος της 14/24.7.1999 - Δ΄ 580) όπως αντικαταστάθηκε με τις παρ. 2 και 5 του άρθρου 3 του ν. 2831/2000 «Τροποποίηση των διατάξεων του ν. 1577/1985 "Γενικός Οικοδομικός Κανονισμός" και άλλες πολεοδομικές διατάξεις» (Α΄ 140).

2. Τις διατάξεις του άρθρου 29Α του ν. 1558/1985 «Κυβέρνηση και Κυβερνητικά Όργανα» (Α΄ 137) και προστέθηκε με το άρθρο 27 του ν. 2081/1992 (Α΄ 154) και τροποποιήθηκε με την παρ. 2α του άρθρου 1 του ν. 2469/1997 (Α΄ 38).

3. Τις διατάξεις της παρ. Β του άρθρου 1 του π. δ/τος 28/28.1.1993 «Καθορισμός αρμοδιοτήτων που διατηρούνται από τον Υπουργό και τις Περιφερειακές Υπηρεσίες διανομαρχιακού επιπέδου του Υπουργείου Περιβάλλοντος, Χωροταξίας και Δημοσίων Έργων» (Α΄ 9).

4. Την υπ' αριθμ. 4881/19.5.2004 απόφαση του Πρωθυπουργού και του Υπουργού Περιβάλλοντος Χωροταξίας και Δημοσίων Έργων «Ανάθεση αρμοδιοτήτων του Υπουργού Περιβάλλοντος Χωροταξίας και Δημοσίων Έργων στους Υφυπουργούς Περιβάλλοντος, Χωροταξίας και Δημοσίων Έργων» (Β΄ 754).

5. Το υπ' αριθμ. 54749/29.12.2004 έγγραφο της Δ.Ο.Κ.Κ./ Υ.ΠΕ.ΧΩ.Δ.Ε.

6. Την από 27.1.2005 αιτιολογική έκθεση της Διεύθυνσης Πολεοδομικού Σχεδιασμού - Τμήμα Παραδοσιακών Οικισμών.

7. Την από 1.2.2005 σύμφωνη γνώμη των ενδιαφερομένων (αρ. πρωτ. Υ.ΠΕ.ΧΩ.Δ.Ε. 4340/1.2.2005).

8. Το γεγονός ότι από τις κανονιστικές διατάξεις αυτής της απόφασης δεν προκαλείται δαπάνη σε βάρος του κρατικού προϋπολογισμού και του προϋπολογισμού του οικείου Ο.Τ.Α., αποφασίζουμε:

1. Στο κτίριο που βρίσκεται επί της οδού Βασιλέως Παύλου 121, στην Καστέλα του Πειραιά, φερόμενο ως ιδιοκτησία του Χούμπαυλη Χρ., που έχει χαρακτηριστεί διατηρητέο με την υπ' αριθμ. οικ.21745/1214/16.3.1987 υπουργική απόφαση (ΦΕΚ 420/15.5.1987):

α) Εγκρίνεται η αποκατάσταση του διατηρητέου κτιρίου που θα περιλαμβάνει:

- Ενίσχυση των λιθοδομών με εκτοξευόμενο σκυρόδεμα στο εσωτερικό του κτιρίου και με αρμολόγημα.
- Αποκατάσταση των όψεων (αρμολογήματα, τραβηχτά επιχρίσματα).
- Αντικατάσταση των κουφωμάτων με ξύλινα, όμοια με τα αρχικά.
- Ενίσχυση του εξώστη του β΄ ορόφου και συντήρηση του μεταλλικού κιγκλιδώματος.
- Ανακατασκευή του κτιστού στηθαίου στον εξώστη του α΄ ορόφου.
- Ανακατασκευή της στέγης.
- Χρωματισμός των όψεων του διατηρητέου με απόχρωση ώχρας.
- Ενίσχυση του πέτρινου μαντρότοιχου με αρμολόγημα. Τοποθέτηση ταινίας από λιθόπλακες στην πρόσοψη στη στάθμη του δαπέδου του ισογείου.

β) Επιτρέπεται η νέα εσωτερική διαρρύθμιση του διατηρητέου κτιρίου.

γ) Επιτρέπεται η επέκταση του υπογείου του διατηρητέου κτιρίου στα όρια του οικοπέδου, αποτελώντας τη δεύτερη (2η) στάθμη χώρων στάθμευσης.

δ) Επιτρέπεται η προσθήκη κατ' επέκταση του διατηρητέου κτιρίου σε τρεις ορόφους με την πρόσοψη επί της οδού Βασιλέως Παύλου, σε υποχώρηση τουλάχιστον 14,00 μ. από την πρόσοψη του διατηρητέου κτιρίου, με αρχιτεκτονικά και μορφολογικά στοιχεία μορφής απλούστερης από τα αντίστοιχα του διατηρητέου κτιρίου.

ε) Επιτρέπεται η κατασκευή υπόγειων χώρων στάθμευσης στο κτίριο της προσθήκης σε τέσσερις στάθμες.

στ) Επιτρέπεται η χρήση χώρων γραφείων στο ισόγειο του διατηρητέου κτιρίου.

ζ) Επιτρέπεται η χρήση κατοικίας στους υπόλοιπους ορόφους του διατηρητέου και σε όλους τους ορόφους του κτιρίου της προσθήκης.

2. Όλες οι παραπάνω επιτρεπόμενες ρυθμίσεις που γίνονται χωρίς υπέρβαση των ισχυόντων όρων και περιορι-

σμών δόμησης, φαίνονται στα σχετικά πρωτότυπα διαγράμματα (Διάγραμμα Κάλυψης σε κλ. 1:200, 7 σχέδια Κατόψεων, 3 σχέδια Τομών και 3 σχέδια Όψεων σε κλ. 1:50), που θεωρήθηκαν με την 26508/2005 Πράξη του Προϊσταμένου της Δ/νσης Τοπογραφικών Εφαρμογών, αντίγραφα των οποίων δημοσιεύονται με την παρούσα απόφαση και αποτελούν αναπόσπαστο τμήμα αυτής.

3. Κατά τα λοιπά εξακολουθούν να ισχύουν τα οριζόμενα με τις διατάξεις της υπ' αριθμ. οικ. 21745/ 1214/ 16.3.1987 υπουργική απόφαση (ΦΕΚ 420/15.5.1987) με την οποία το κτίριο χαρακτηρίστηκε ως διατηρητέο.

4. Η ισχύς της παρούσας απόφασης αρχίζει από τη δημοσίευσή της στην Εφημερίδα της Κυβερνήσεως.

Η απόφαση αυτή να δημοσιευθεί στην Εφημερίδα της Κυβερνήσεως.

Αθήνα, 15 Ιουνίου 2005

Ο ΥΦΥΠΟΥΡΓΟΣ

ΣΤΑΥΡΟΣ ΕΛ. ΚΑΛΟΓΙΑΝΝΗΣ

ΠΙΝΑΚΑΣ ΥΛΙΚΩΝ

(2) ΤΡΙΠΤΟΣ ΣΟΒΑΣ ΧΡΩΜΑΤΟΣ ΩΧΡΑΣ (ΑΝΟΙΚΤΟ)

(3) ΚΟΥΦΩΜΑΤΑ ΑΛΟΥΜΙΝΙΟΥ ΧΡΩΜΑΤΟΣ ΚΑΦΕ

ΥΠΟΥΡΓΕΙΟ ΠΕΡΙΒΑΛΛΟΝΤΟΣ, ΧΩΡΟΤΑΞΙΑΣ ΚΑΙ ΔΗΜΟΣΙΩΝ ΕΡΓΩΝ

ΔΙΕΥΘΥΝΣΗ ΠΟΛΕΟΔΟΜΙΚΟΥ ΣΧΕΔΙΑΣΜΟΥ

ΤΜΗΜΑ ΠΑΡΑΔΟΣΙΑΚΩΝ ΟΙΚΙΣΜΩΝ


ΘΕΣΗ : ΟΔΟΣ ΒΑΣΙΛΕΩΣ ΠΑΥΛΟΥ 121 - ΚΑΣΤΕΛΛΑ - ΠΕΙΡΑΙΑΣ

ΘΕΜΑ : «Καθορισμός συμπληρωματικών ειδικών όρων και περιορισμών δόμησης στο διατηρητέο κτίριο επί της οδού Βασιλέως Παύλου 121, στην Καστέλλα».

ΤΙΤΛΟΣ ΣΧΕΔΙΟΥ : ΤΟΜΗ Β - Β

ΚΛΙΜΑΚΑ : 1:50 ΑΡΙΘ. ΠΙΝΑΚ.: 11

ΕΘΝΙΚΟ ΤΥΠΟΓΡΑΦΕΙΟ
Για τεχνικούς λόγους στο σχέδιο έγινε σμίκρυνση κατά ποσοστό 30 %

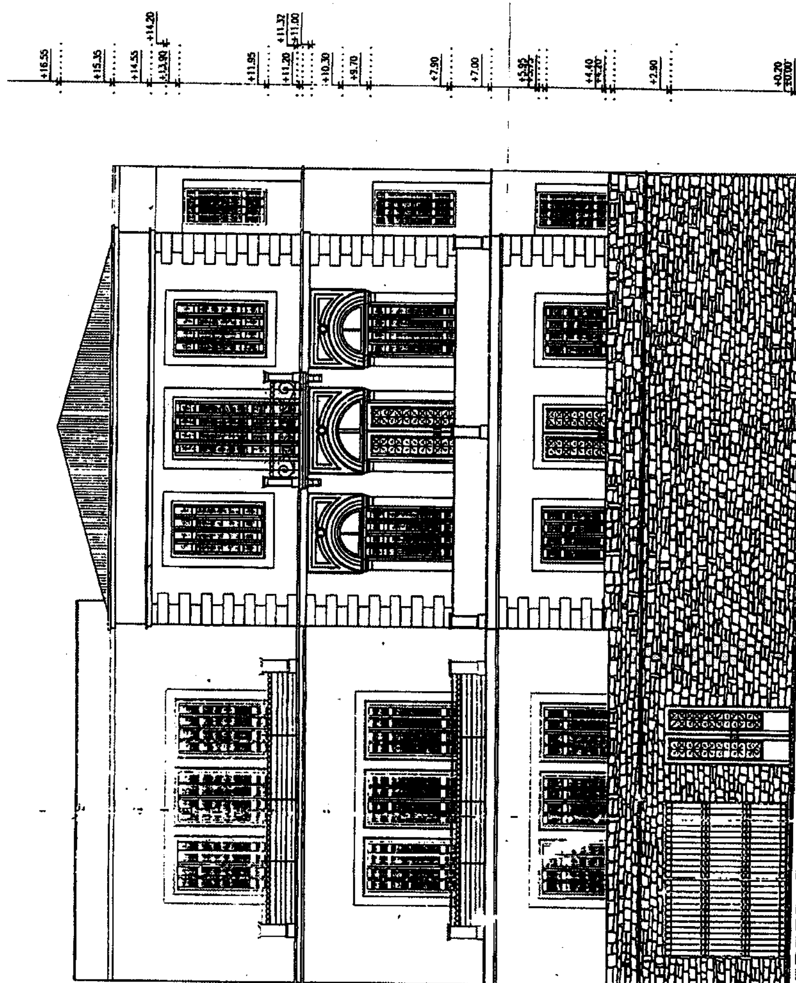
ΠΙΝΑΚΑΣ ΥΛΙΚΩΝ
① ΤΡΙΠΤΟΣ ΣΟΒΑΣ ΧΡΩΜΑΤΟΣ ΩΧΡΑΣ (ΣΚΟΥΡΟ)
① ΤΡΙΠΤΟΣ ΣΟΒΑΣ ΧΡΩΜΑΤΟΣ ΩΧΡΑΣ (ΑΝΟΙΚΤΟ)
③ ΚΟΥΦΩΜΑΤΑ ΞΥΛΙΝΑ ΧΡΩΜΑΤΟΣ ΚΑΦΕ
④ ΜΕΤΑΛΛΙΚΟ ΚΙΓΚΛΙΔΩΜΑ
⑤ ΒΥΖΑΝΤΙΝΑ ΚΕΡΑΜΙΔΙΑ
⑥ ΠΕΤΡΑ
⑦ ΤΡΑΒΗΧΤΑ ΕΠΙΧΡΙΣΜΑΤΑ ΠΛΑΙΣΙΩΝ ΚΟΥΦΩΜΑΤΩΝ ΚΑΙ ΔΙΑΚΟΣΜΗΤΙΚΩΝ ΤΑΙΝΙΩΝ
ΥΠΟΥΡΓΕΙΟ ΠΕΡΙΒΑΛΛΟΝΤΟΣ, ΧΩΡΟΤΑΞΙΑΣ ΚΑΙ ΔΗΜΟΣΙΩΝ ΕΡΓΩΝ
ΔΙΕΥΘΥΝΣΗ ΠΟΛΕΟΔΟΜΙΚΟΥ ΣΧΕΔΙΑΣΜΟΥ
ΤΜΗΜΑ ΠΑΡΑΔΟΣΙΑΚΩΝ ΟΙΚΙΣΜΩΝ
ΘΕΣΗ: ΟΔΟΣ ΒΑΣΙΛΕΩΣ ΠΑΥΛΟΥ 121 - ΚΑΣΤΕΛΛΑ - ΠΕΙΡΑΙΑΣ
ΘΕΜΑ: «Καθορισμός συμπληρωματικών ειδικών όρων και περιορισμών δόμησης στο διατηρητέο κτίριο επί της οδού Βασιλέως Παύλου 121, στην Καστέλλα».
ΤΙΤΛΟΣ ΣΧΕΔΙΟΥ: ΟΨΗ ΑΠΟ ΤΗΝ ΟΔΟ ΒΑΣ. ΠΑΥΛΟΥ
ΚΛΙΜΑΚΑ: 1:50
ΑΡΙΘ. ΠΙΝΑΚ.: 12
+16.55
+15.35
+14.55
+14.20
+11.95
+11.32
+11.20
+11.00
+10.30
+9.70
+7.90
+7.00
+5.95
+4.40
+4.20
+2.90
+0.20
±0.00
Αρ. Φακ. 131Α/05
σχ. 14



ΠΙΝΑΚΑΣ ΥΛΙΚΩΝ

1. ΤΡΙΠΤΟΣ ΣΟΒΑΣ ΧΡΩΜΑΤΟΣ ΩΧΡΑΣ (ΣΚΟΥΡΟ)
1. ΤΡΙΠΤΟΣ ΣΟΒΑΣ ΧΡΩΜΑΤΟΣ ΩΧΡΑΣ (ΑΝΟΙΚΤΟ)
3. ΚΟΥΦΩΜΑΤΑ ΞΥΛΙΝΑ ΧΡΩΜΑΤΟΣ ΚΑΦΕ
4. ΜΕΤΑΛΛΙΚΟ ΚΙΓΚΛΙΔΩΜΑ
5. ΒΥΖΑΝΤΙΝΑ ΚΕΡΑΜΙΔΙΑ
6. ΠΕΤΡΑ
7. ΤΡΑΒΗΧΤΑ ΕΠΙΧΡΙΣΜΑΤΑ ΠΛΑΙΣΙΩΝ ΚΟΥΦΩΜΑΤΩΝ ΚΑΙ ΔΙΑΚΟΣΜΗΤΙΚΩΝ ΤΑΙΝΙΩΝ

ΥΠΟΥΡΓΕΙΟ ΠΕΡΙΒΑΛΛΟΝΤΟΣ, ΧΩΡΟΤΑΞΙΑΣ ΚΑΙ ΔΗΜΟΣΙΩΝ ΕΡΓΩΝ

ΔΙΕΥΘΥΝΣΗ ΠΟΛΕΟΔΟΜΙΚΟΥ ΣΧΕΔΙΑΣΜΟΥ

ΤΜΗΜΑ ΠΑΡΑΔΟΣΙΑΚΩΝ ΟΙΚΙΣΜΩΝ

ΘΕΣΗ : ΟΔΟΣ ΒΑΣΙΛΕΩΣ ΠΑΥΛΟΥ 121 - ΚΑΣΤΕΛΛΑ - ΠΕΙΡΑΙΑΣ

ΘΕΜΑ : «Καθορισμός συμπληρωματικών ειδικών όρων και περιορισμών δόμησης στο διατηρητέο κτίριο επί της οδού Βασιλέως Παύλου 121, στην Καστέλλα».

ΤΙΤΛΟΣ ΣΧΕΔΙΟΥ : ΟΨΗ ΑΠΟ ΤΗΝ ΟΔΟ ΒΑΣ. ΠΑΥΛΟΥ

ΚΛΙΜΑΚΑ : 1:50 ΑΡΙΘ. ΠΙΝΑΚ.: 12

ΠΙΝΑΚΑΣ ΥΛΙΚΩΝ

(1) ΤΡΙΠΤΟΣ ΣΟΒΑΣ ΧΡΩΜΑΤΟΣ ΩΧΡΑΣ (ΣΚΟΥΡΟ)

(3) ΚΟΥΦΩΜΑΤΑ ΞΥΛΙΝΑ ΧΡΩΜΑΤΟΣ ΚΑΦΕ

(4) ΜΕΤΑΛΛΙΚΟ ΚΙΓΚΛΙΔΩΜΑ

(5) ΒΥΖΑΝΤΙΝΑ ΚΕΡΑΜΙΔΙΑ

(7) ΤΡΑΒΗΧΤΑ ΕΠΙΧΡΙΣΜΑΤΑ ΠΛΑΙΣΙΩΝ ΚΟΥΦΩΜΑΤΩΝ ΚΑΙ ΔΙΑΚΟΣΜΗΤΙΚΩΝ ΤΑΙΝΙΩΝ

ΥΠΟΥΡΓΕΙΟ
ΠΕΡΙΒΑΛΛΟΝΤΟΣ ΧΩΡΟΤΑΞΙΑΣ & ΔΗΜ. ΕΡΓΩΝ
Συνοδεύει την υπ' αριθμ. Γ.25598/05 απόφαση "Καθορισμός συμπληρωματικών ειδικών όρων και περιορισμών δόμησης στο διατηρητέο κτίριο, οδ. Βασιλέως Παύλου 121 στην Καστέλλα, Πειραιά"
15 Ιουνίου 2005
Ο/Η Δ/ντής
Ι. Γιαννακόπουλος

Αρ. φ. 131 Α/05
σχ. 14

ΥΠΟΥΡΓΕΙΟ ΠΕΡΙΒΑΛΛΟΝΤΟΣ, ΧΩΡΟΤΑΞΙΑΣ ΚΑΙ ΔΗΜΟΣΙΩΝ ΕΡΓΩΝ

ΔΙΕΥΘΥΝΣΗ ΠΟΛΕΟΔΟΜΙΚΟΥ ΣΧΕΔΙΑΣΜΟΥ

ΤΜΗΜΑ ΠΑΡΑΔΟΣΙΑΚΩΝ ΟΙΚΙΣΜΩΝ


ΘΕΣΗ : ΟΔΟΣ ΒΑΣΙΛΕΩΣ ΠΑΥΛΟΥ 121 - ΚΑΣΤΕΛΛΑ - ΠΕΙΡΑΙΑΣ

ΘΕΜΑ : «Καθορισμός συμπληρωματικών ειδικών όρων και περιορισμών δόμησης στο διατηρητέο κτίριο επί της οδού Βασιλέως Παύλου 121, στην Καστέλλα».

ΤΙΤΛΟΣ ΣΧΕΔΙΟΥ : ΤΟΜΗ Α - Α

ΚΛΙΜΑΚΑ : 1:50 ΑΡΙΘ. ΠΙΝΑΚ.: 9

Ο.Γ.
Ρ.Γ.
max H=14.00μ
Β ΟΡΟΦΟΣ
Α ΟΡΟΦΟΣ
ΥΠΕΡΥΨΩΜΕΝΟ ΙΣΟΓΕΙΟ
ΜΠΑΖΩΜΑ - ΣΤΑΘΜΗ ΕΙΣΟΔΟΥ
ΓΡΑΜΜΗ ΔΙΑΜΟΡΦ. ΕΔΑΦΟΥΣ
+16.55
+15.35
+14.55
+14.20
+13.90
+11.95
+10.30
+9.70
+7.90
+7.00
+5.95
+4.40
+3.50
+2.90
+3.81
+1.85
+0.20
±0.00
+9.00
+7.92
+5.30

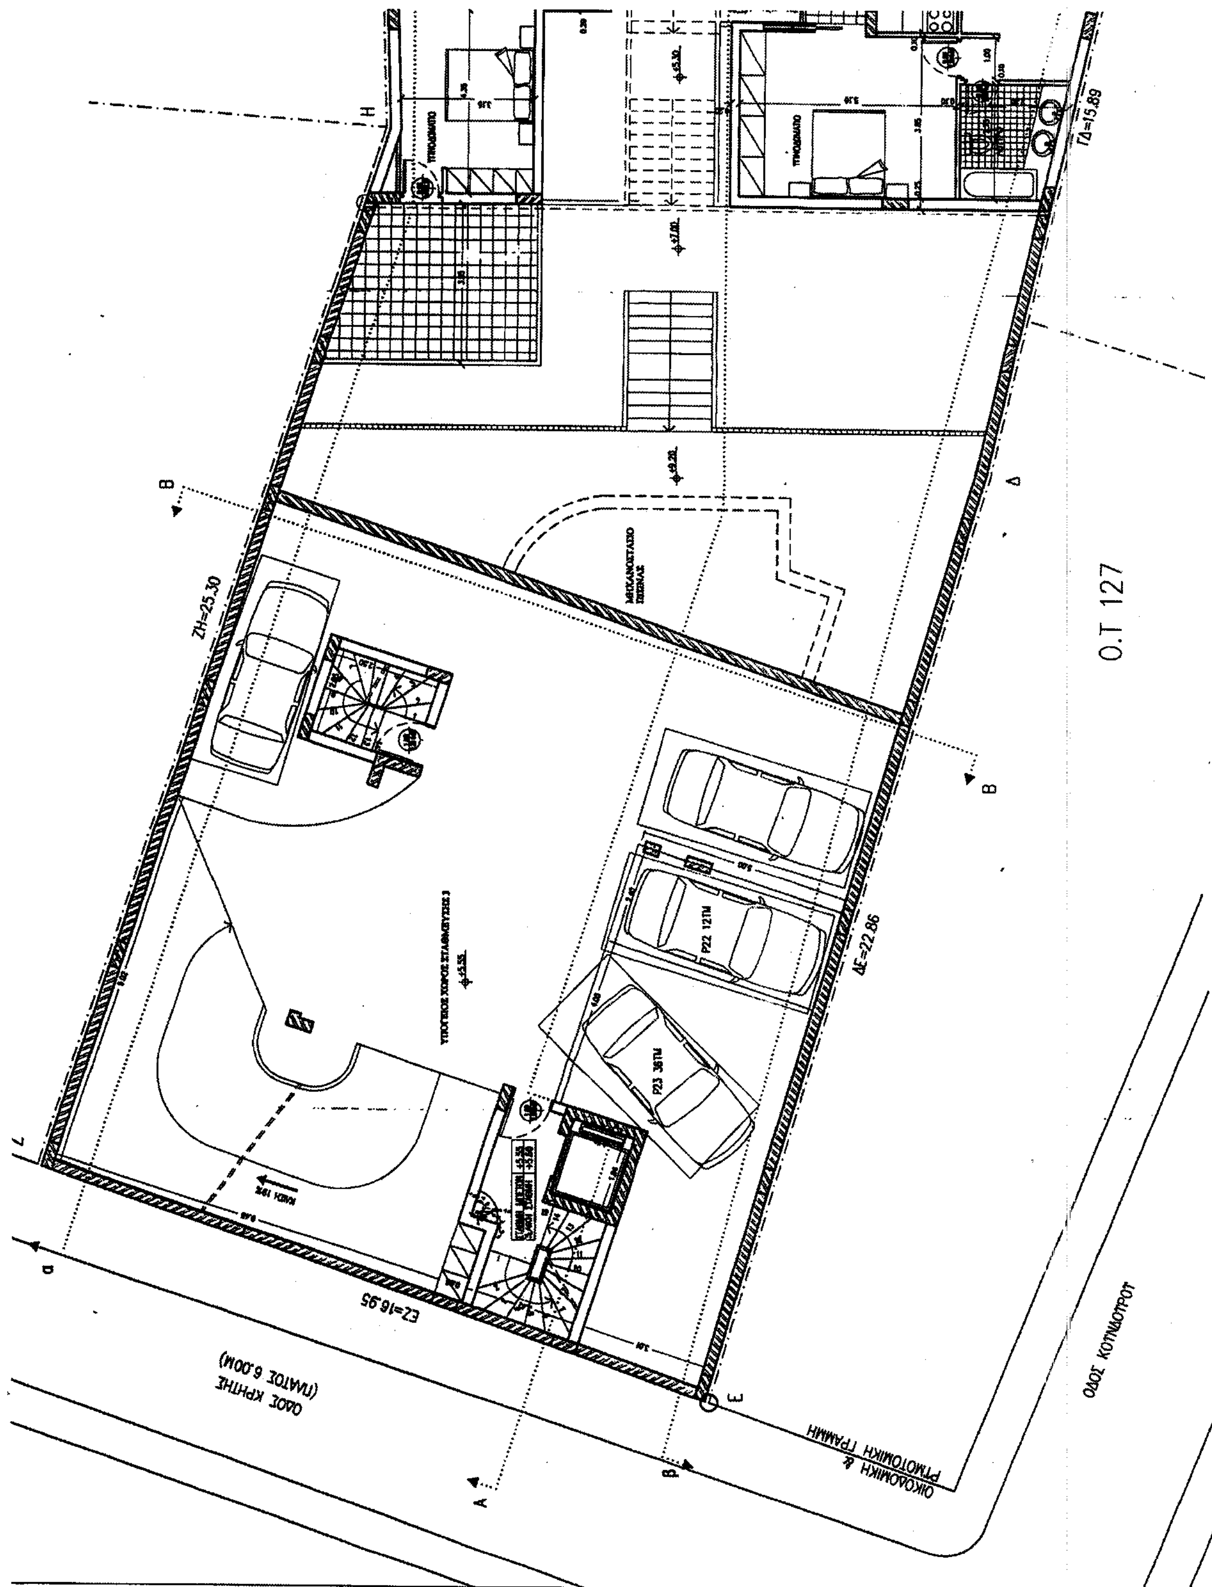
ΖΗ=25.30
ΓΔ=15.89
ΔΕ=22.86
ΕΖ=16.95
Ο.Τ 127
ΟΔΟΣ ΚΡΗΤΗΣ
(ΠΛΑΤΟΣ 6.00Μ)
ΟΔΟΣ ΚΟΥΝΤΟΥΡΙΟΥ
ΟΙΚΟΔΟΜΙΚΗ &
ΡΥΜΟΤΟΜΙΚΗ ΓΡΑΜΜΗ
P22 12ΤΜ
P23 36ΤΜ

ΟΙΚΟΔΟΜΙΚΗ ΓΡΑΜΜΗ

ΡΥΜΟΤΟΜΙΚΗ ΓΡΑΜΜΗ

ΗΘ=10.20 Θ ΘΑ=20.89

Α α

ΑΒ=18.25 Α' Α

(ΠΛΑΤΟΣ 11.00Μ)

β Β

Γ ΒΓ=23.77

ΥΠΝΟΔΩΜΑΤΙΟ ΚΟΥΖΙΝΑ ΤΡΑΠΕΖΑΡΙΑ ΣΑΛΟΝΙ ΣΑΛΟΝΙ ΤΡΑΠΕΖΑΡΙΑ

+7.00 +3.50

ΣΤΑΘΜΗ ΜΠΕΤΟΝ +7.00 / ΤΕΛΙΚΗ ΣΤΑΘΜΗ +7.05

ΓΕΝΙΚΟ ΤΥΠΟΓΡΑΦΕΙΟ
Για τεχνικούς λόγους στο σχέδιο έγινε σμίκρυνση κατά ποσοστό 50 %

...ΧΩΡΟΤΑΞΙΑΣ & ΔΗΜ. ΕΡΓΩΝ
Γ. 26508/05
«Καθορισμός συμπληρωματικών ειδικών όρων & περιορισμών δόμησης στο διατηρητέο κτίριο οδ. Βασιλέως Παύλου 121, στην Καστέλλα, στον Πειραιά».
15 Ιουνίου 2005
Δ/ντης
Ι. Γιαννακόπουλος

Αρ.Φ. 131Α/05
Σχ. 14.

8

ΥΠΟΥΡΓΕΙΟ ΠΕΡΙΒΑΛΛΟΝΤΟΣ, ΧΩΡΟΤΑΞΙΑΣ
ΚΑΙ ΔΗΜΟΣΙΩΝ ΕΡΓΩΝ

ΔΙΕΥΘΥΝΣΗ ΠΟΛΕΟΔΟΜΙΚΟΥ ΣΧΕΔΙΑΣΜΟΥ


ΤΜΗΜΑ ΠΑΡΑΔΟΣΙΑΚΩΝ ΟΙΚΙΣΜΩΝ

ΘΕΣΗ : ΟΔΟΣ ΒΑΣΙΛΕΩΣ ΠΑΥΛΟΥ 121 - ΚΑΣΤΕΛΛΑ - ΠΕΙΡΑΙΑΣ

ΘΕΜΑ : «Καθορισμός συμπληρωματικών ειδικών όρων και περιορισμών δόμησης στο διατηρητέο κτίριο επί της οδού Βασιλέως Παύλου 121, στην Καστέλλα».

ΤΙΤΛΟΣ ΣΧΕΔΙΟΥ : ΚΑΤΟΨΗ ΣΤΑΘΜΗΣ Α΄ ΟΡΟΦΟΥ
(ΧΩΡΟΣ ΣΤΑΘΜΕΥΣΗΣ 3)

ΚΛΙΜΑΚΑ : 1:50 ΑΡΙΘ. ΠΙΝΑΚ.: 4

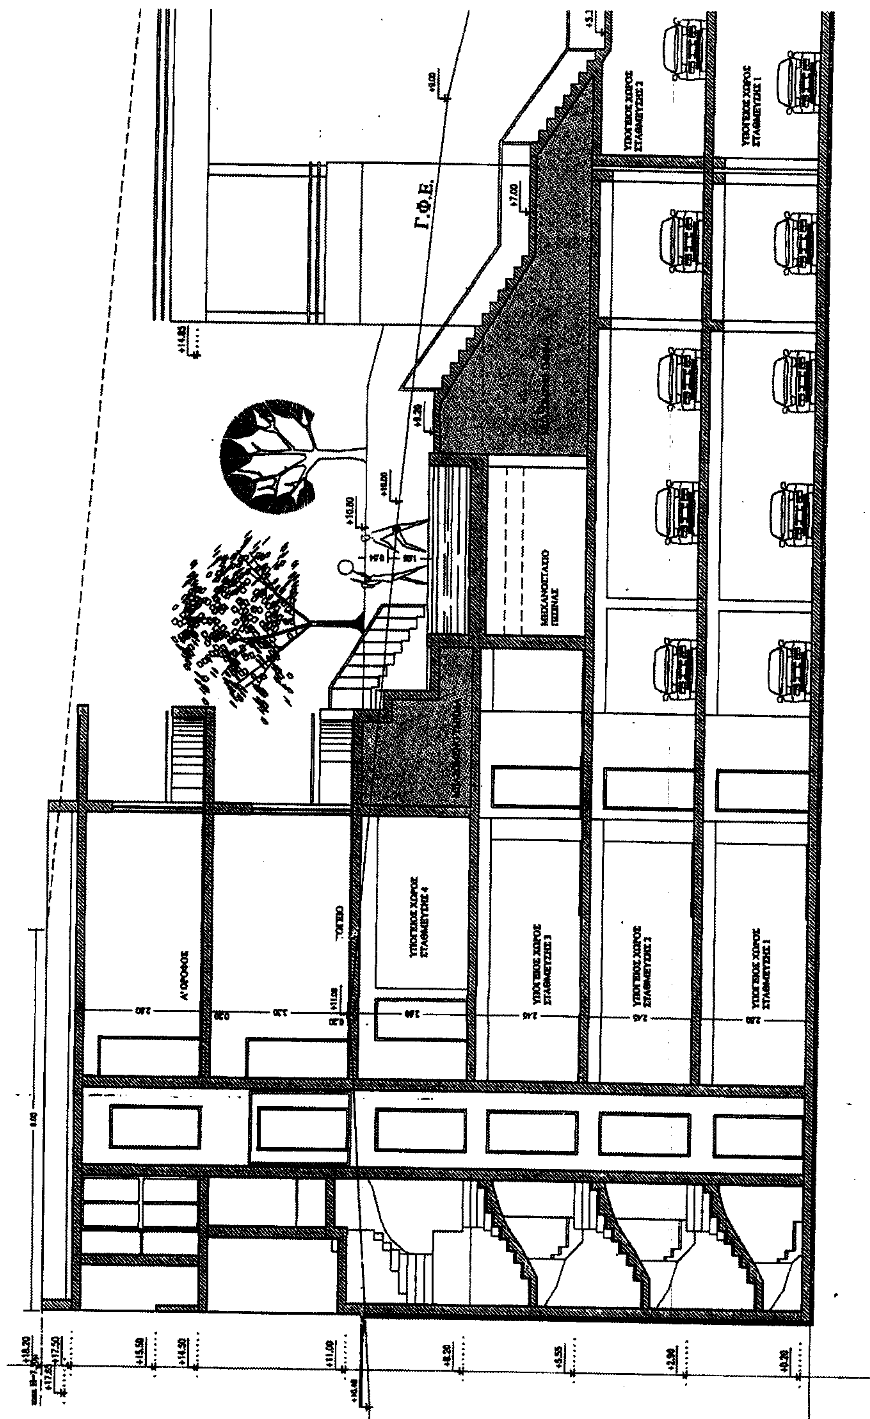
Γ.Φ.Ε.

Ο.Γ.

Ρ.Γ.

max H=14.00

Β ΟΡΟΦΟΣ

Α ΟΡΟΦΟΣ

ΥΠΕΡΥΨΩΜΕΝΟ ΙΣΟΓΕΙΟ

ΜΠΑΖΩΜΑ - ΣΤΑΘΜΗ ΕΙΣΟΔΟΥ

+16.55
+15.35
+14.85
+14.55
+14.30
+13.90
+11.95
+11.32
+11.20
+11.00
+10.30
+9.70
+7.90
+7.00
+5.95
+5.75
+4.40
+4.20
+3.50
+2.90
+1.55
+0.20
±0.00

ΥΠΟΥΡΓΕΙΟ ΠΕΡΙΒΑΛΛΟΝΤΟΣ ΧΩΡΟΤΑΞΙΑΣ & ΔΗΜ. ΕΡΓΩΝ

Γ. 26508/05 «Καθορισμός συμπληρωματικών ειδικών όρων & περιορισμών δόμησης στο διατηρητέο κτίριο, οδ. Βασιλέως Παύλου 121, στην Καστέλλα, στον Πειραιά».

15 Ιουνίου 2005

Ι. Γιαννακόπουλος

Αρ. Φ. 431 Α/05
Σχ. 19.

ΥΠΟΥΡΓΕΙΟ ΠΕΡΙΒΑΛΛΟΝΤΟΣ, ΧΩΡΟΤΑΞΙΑΣ ΚΑΙ ΔΗΜΟΣΙΩΝ ΕΡΓΩΝ

ΔΙΕΥΘΥΝΣΗ ΠΟΛΕΟΔΟΜΙΚΟΥ ΣΧΕΔΙΑΣΜΟΥ

ΤΜΗΜΑ ΠΑΡΑΔΟΣΙΑΚΩΝ ΟΙΚΙΣΜΩΝ


ΘΕΣΗ : ΟΔΟΣ ΒΑΣΙΛΕΩΣ ΠΑΥΛΟΥ 121 - ΚΑΣΤΕΛΛΑ - ΠΕΙΡΑΙΑΣ

ΘΕΜΑ : «Καθορισμός συμπληρωματικών ειδικών όρων και περιορισμών δόμησης στο διατηρητέο κτίριο επί της οδού Βασιλέως Παύλου 121, στην Καστέλλα».

ΤΙΤΛΟΣ ΣΧΕΔΙΟΥ : ΤΟΜΗ Α' - Α'

ΚΛΙΜΑΚΑ : 1:50

ΑΡΙΘ. ΠΙΝΑΚ.: 10

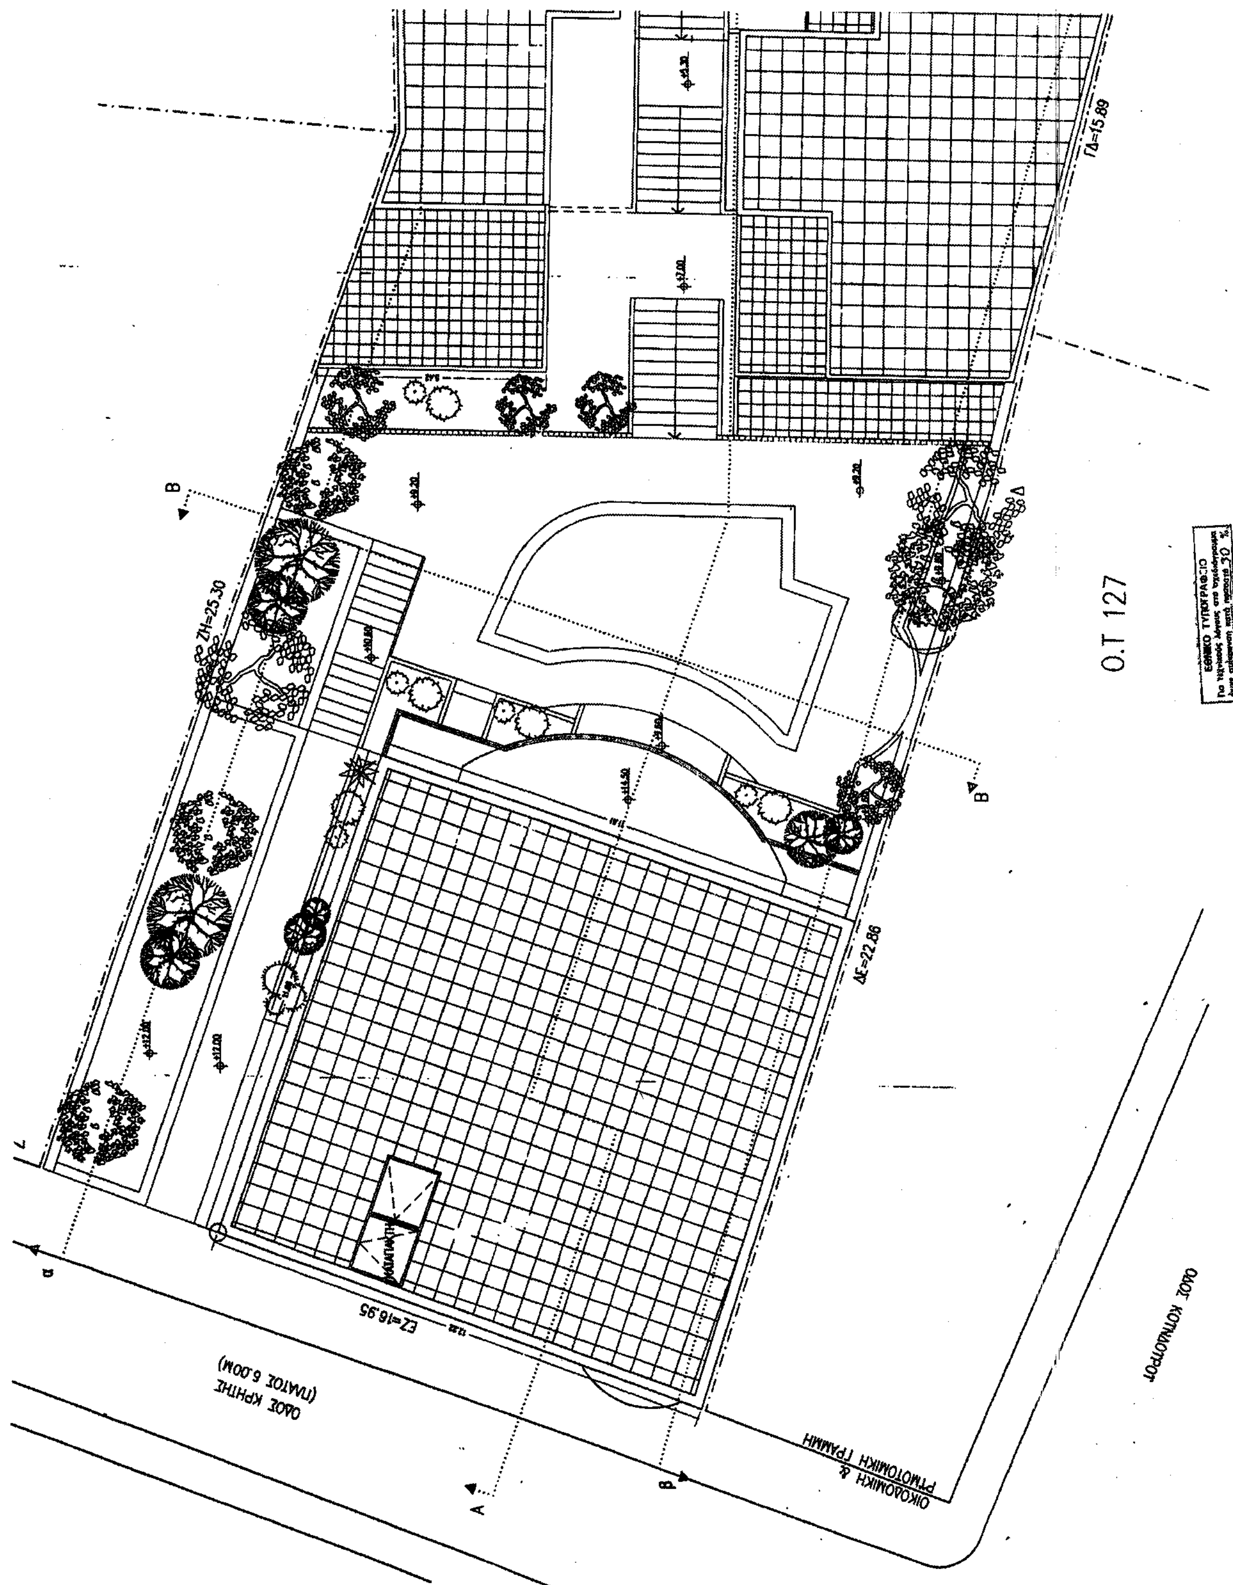
ΓΔ=15.89
ΖΗ=25.30
ΔΕ=22.86
ΕΖ=16.95
Ο.Τ 127
ΟΔΟΣ ΚΡΗΤΗΣ
(ΠΛΑΤΟΣ 6.00Μ)
ΟΙΚΟΔΟΜΙΚΗ &
ΡΥΜΟΤΟΜΙΚΗ ΓΡΑΜΜΗ
ΟΔΟΣ ΚΟΥΝΔΟΥΡΟΥ
ΕΘΝΙΚΟ ΤΥΠΟΓΡΑΦΕΙΟ

ΥΠΟΥΡΓΕΙΟ ΠΕΡΙΒΑΛΛΟΝΤΟΣ, ΧΩΡΟΤΑΞΙΑΣ ΚΑΙ ΔΗΜΟΣΙΩΝ ΕΡΓΩΝ

ΔΙΕΥΘΥΝΣΗ ΠΟΛΕΟΔΟΜΙΚΟΥ ΣΧΕΔΙΑΣΜΟΥ

ΤΜΗΜΑ ΠΑΡΑΔΟΣΙΑΚΩΝ ΟΙΚΙΣΜΩΝ

ΘΕΣΗ : ΟΔΟΣ ΒΑΣΙΛΕΩΣ ΠΑΥΛΟΥ 121 - ΚΑΣΤΕΛΛΑ - ΠΕΙΡΑΙΑΣ

ΘΕΜΑ : «Καθορισμός συμπληρωματικών ειδικών όρων και περιορισμών δόμησης στο διατηρητέο κτίριο επί της οδού Βασιλέως Παύλου 121, στην Καστέλλα».

ΤΙΤΛΟΣ ΣΧΕΔΙΟΥ : ΚΑΤΟΨΗ ΔΩΜΑΤΩΝ

ΚΛΙΜΑΚΑ : 1:50 ΑΡΙΘ. ΠΙΝΑΚ.: 8

ΓΔ=15.89

ΖΗ=25.30

ΔΕ=22.86

ΕΖ=16.95

Ο.Τ 127

ΟΔΟΣ ΚΡΗΤΗΣ
(ΠΛΑΤΟΣ 6.00Μ)

ΟΙΚΟΔΟΜΙΚΗ & ΡΥΜΟΤΟΜΙΚΗ ΓΡΑΜΜΗ

ΕΘΝΙΚΟ ΤΥΠΟΓΡΑΦΕΙΟ

ΟΙΚΟΔΟΜΙΚΗ ΓΡΑΜΜΗ

ΡΥΜΟΤΟΜΙΚΗ ΓΡΑΜΜΗ

ΗΘ=10.20 Θ ΘΑ=20.89

ΑΒ=18.25

ΒΓ=23.77

(ΠΛΑΤΟΣ 11.00Μ)

ΥΠΝΟΔΩΜΑΤΙΟ

ΚΟΥΖΙΝΑ

ΤΡΑΠΕΖΑΡΙΑ

ΣΑΛΟΝΙ

ΕΞΩΣΤΗΣ

ΗΜΙΥΠΑΙΘΡΙΟΣ

+7.00

+3.50

Γ. 96508/05
Καθορισμός συμπληρωματικών ειδικών όρων και περιορισμών δόμησης στο διατηρητέο κτίριο επί της οδού Βασιλέως Παύλου 121, στην Καστέλλα, στον Πειραιά.

15 Ιουνίου 2005
Δ/ΝΤΗΣ

Σ. Γιαννακόπουλος

Αρ Φακ 131Α/05
σχ 14

ΥΠΟΥΡΓΕΙΟ ΠΕΡΙΒΑΛΛΟΝΤΟΣ, ΧΩΡΟΤΑΞΙΑΣ ΚΑΙ ΔΗΜΟΣΙΩΝ ΕΡΓΩΝ

ΔΙΕΥΘΥΝΣΗ ΠΟΛΕΟΔΟΜΙΚΟΥ ΣΧΕΔΙΑΣΜΟΥ


ΤΜΗΜΑ ΠΑΡΑΔΟΣΙΑΚΩΝ ΟΙΚΙΣΜΩΝ

ΘΕΣΗ : ΟΔΟΣ ΒΑΣΙΛΕΩΣ ΠΑΥΛΟΥ 121 - ΚΑΣΤΕΛΛΑ - ΠΕΙΡΑΙΑΣ

ΘΕΜΑ : «Καθορισμός συμπληρωματικών ειδικών όρων και περιορισμών δόμησης στο διατηρητέο κτίριο επί της οδού Βασιλέως Παύλου 121, στην Καστέλλα».

ΤΙΤΛΟΣ ΣΧΕΔΙΟΥ : ΚΑΤΟΨΗ ΣΤΑΘΜΗΣ Α' ΟΡΟΦΟΥ (ΧΩΡΟΣ ΣΤΑΘΜΕΥΣΗΣ 4)

ΚΛΙΜΑΚΑ : 1:50 ΑΡΙΘ. ΠΙΝΑΚ.: 5

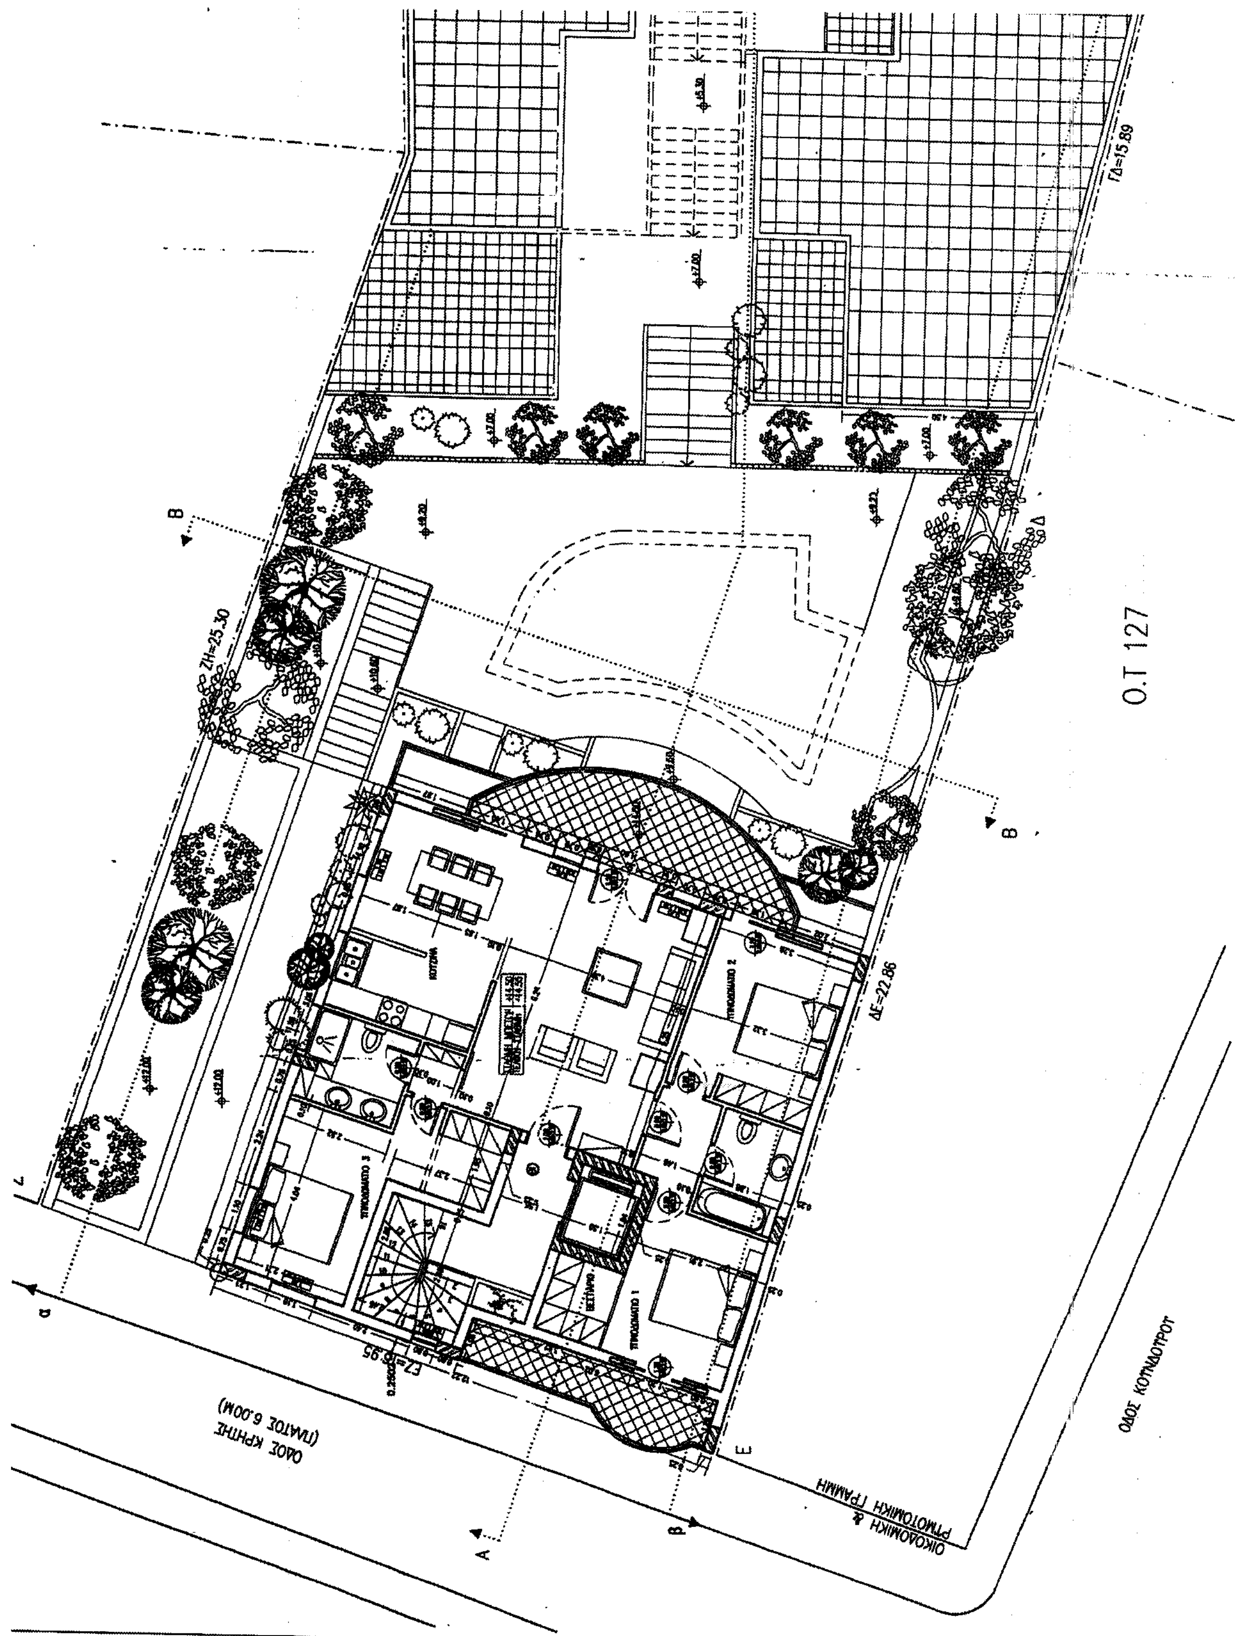

ΓΔ=15.89
ΖΗ=25.30
ΔΕ=22.86
Ο.Τ 127
ΟΔΟΣ ΚΡΗΤΗΣ (ΠΛΑΤΟΣ 6.00Μ)
ΟΔΟΣ ΚΟΥΝΔΟΥΡΟΥ
ΟΙΚΟΔΟΜΙΚΗ & ΡΥΜΟΤΟΜΙΚΗ ΓΡΑΜΜΗ

ΥΠΟΥΡΓΕΙΟ ΠΕΡΙΒΑΛΛΟΝΤΟΣ, ΧΩΡΟΤΑΞΙΑΣ ΚΑΙ ΔΗΜΟΣΙΩΝ ΕΡΓΩΝ
ΔΙΕΥΘΥΝΣΗ ΠΟΛΕΟΔΟΜΙΚΟΥ ΣΧΕΔΙΑΣΜΟΥ
ΤΜΗΜΑ ΠΑΡΑΔΟΣΙΑΚΩΝ ΟΙΚΙΣΜΩΝ

ΘΕΣΗ: ΟΔΟΣ ΒΑΣΙΛΕΩΣ ΠΑΥΛΟΥ 121 - ΚΑΣΤΕΛΛΑ - ΠΕΙΡΑΙΑΣ

ΘΕΜΑ: «Καθορισμός συμπληρωματικών ειδικών όρων και περιορισμών δόμησης στο διατηρητέο κτίριο επί της οδού Βασιλέως Παύλου 121, στην Καστέλλα».

ΤΙΤΛΟΣ ΣΧΕΔΙΟΥ: ΚΑΤΟΨΗ ΣΤΑΘΜΗΣ ΔΩΜΑΤΟΣ

ΚΛΙΜΑΚΑ: 1:50 ΑΡΙΘ. ΠΙΝΑΚ.: 7

ΟΔΟΣ ΒΑΣ. ΠΑΥΛΟΥ
(ΠΛΑΤΟΣ 11.00Μ)

ΡΥΜΟΤΟΜΙΚΗ ΓΡΑΜΜΗ


ΟΙΚΟΔΟΜΙΚΗ ΓΡΑΜΜΗ

ΑΒ=18.25

ΘΑ=20.89

ΗΘ=10.20

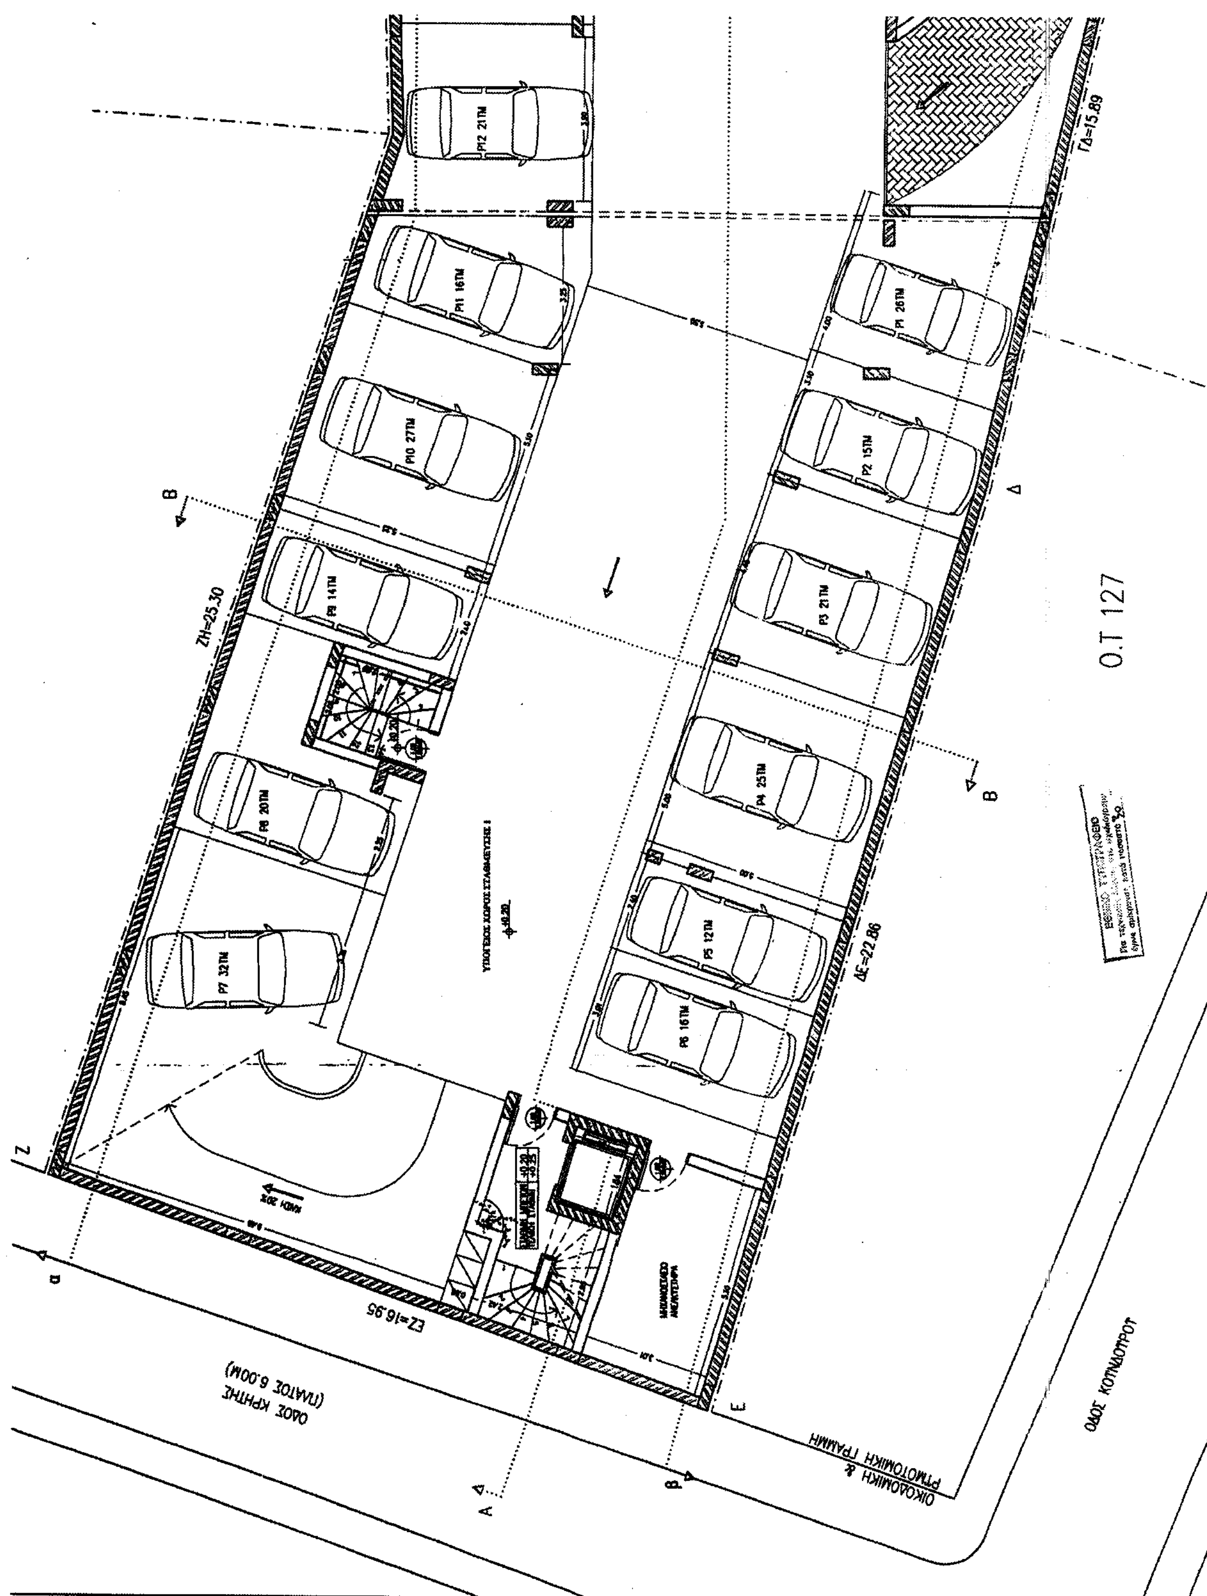


ΖΗ=25.30
ΔΕ=22.86
ΓΔ=15.89
ΕΖ=16.95
Ο.Τ 127
ΟΔΟΣ ΚΡΗΤΗΣ (ΠΛΑΤΟΣ 6.00Μ)
ΟΔΟΣ ΚΟΥΝΔΟΥΡΟΥ
ΟΙΚΟΔΟΜΙΚΗ & ΡΥΜΟΤΟΜΙΚΗ ΓΡΑΜΜΗ

ΟΙΚΟΔΟΜΙΚΗ ΓΡΑΜΜΗ

ΡΥΜΟΤΟΜΙΚΗ ΓΡΑΜΜΗ

ΗΘ=10.20

Θ

ΘΑ=20.89

Α

ΑΒ=18.25

ΒΓ=23.77

Γ

Β

ΡΙ3 23ΤΜ

ΑΠΟΘΗΚΗ

ΥΠΑΡΧΟΥΣΑ ΑΠΟΘΗΚΗ

ΥΠΑΡΧΟΥΣΑ ΑΠΟΘΗΚΗ

ΥΠΑΡΧΟΥΣΑ ΑΠΟΘΗΚΗ

ΜΠΑΖΩΜΕΝΟ ΤΜΗΜΑ

ΜΠΑΖΩΜΕΝΟ ΤΜΗΜΑ

ΜΠΑΖΩΜΕΝΟ ΤΜΗΜΑ

+0.20

±0.00

(ΠΛΑΤΟΣ 11.00Μ)

ΟΔΟΣ ΒΑΣ. ΠΑΥΛΟΥ

Γ. 36508/05

Καθορισμός συμπληρωματικών ειδικών όρων και περιορισμών δόμησης στο διατηρητέο κτίριο επί της οδού Βασιλέως Παύλου 121, στην Καστέλλα, στον Πειραιά.

15 Ιουνίου 2005

Σ. ΓΙΑΝΝΑΚΟΠΟΥΛΟΣ

Αρ. Συν. 131 Α/05

ΥΠΟΥΡΓΕΙΟ ΠΕΡΙΒΑΛΛΟΝΤΟΣ, ΧΩΡΟΤΑΞΙΑΣ ΚΑΙ ΔΗΜΟΣΙΩΝ ΕΡΓΩΝ

ΔΙΕΥΘΥΝΣΗ ΠΟΛΕΟΔΟΜΙΚΟΥ ΣΧΕΔΙΑΣΜΟΥ

ΤΜΗΜΑ ΠΑΡΑΔΟΣΙΑΚΩΝ ΟΙΚΙΣΜΩΝ

ΘΕΣΗ : ΟΔΟΣ ΒΑΣΙΛΕΩΣ ΠΑΥΛΟΥ 121 - ΚΑΣΤΕΛΛΑ - ΠΕΙΡΑΙΑΣ

ΘΕΜΑ : «Καθορισμός συμπληρωματικών ειδικών όρων και περιορισμών δόμησης στο διατηρητέο κτίριο επί της οδού Βασιλέως Παύλου 121, στην Καστέλλα».

ΤΙΤΛΟΣ ΣΧΕΔΙΟΥ : ΚΑΤΟΨΗ ΣΤΑΘΜΗΣ ΕΙΣΟΔΟΥ (ΧΩΡΟΣ ΣΤΑΘΜΕΥΣΗΣ 1)

ΚΛΙΜΑΚΑ : 1:50

ΑΡΙΘ. ΠΙΝΑΚ.: 2

ΠΙΝΑΚΑΣ ΥΛΙΚΩΝ

(2) ΤΡΙΠΤΟΣ ΣΟΒΑΣ ΧΡΩΜΑΤΟΣ ΩΧΡΑΣ (ΑΝΟΙΚΤΟ)

(3) ΚΟΥΦΩΜΑΤΑ ΑΛΟΥΜΙΝΙΟΥ ΧΡΩΜΑΤΟΣ ΚΑΦΕ

ΥΠΟΥΡΓΕΙΟ ΠΕΡΙΒΑΛΛΟΝΤΟΣ, ΧΩΡΟΤΑΞΙΑΣ ΚΑΙ ΔΗΜΟΣΙΩΝ ΕΡΓΩΝ

ΔΙΕΥΘΥΝΣΗ ΠΟΛΕΟΔΟΜΙΚΟΥ ΣΧΕΔΙΑΣΜΟΥ

ΤΜΗΜΑ ΠΑΡΑΔΟΣΙΑΚΩΝ ΟΙΚΙΣΜΩΝ

ΘΕΣΗ : ΟΔΟΣ ΒΑΣΙΛΕΩΣ ΠΑΥΛΟΥ 121 - ΚΑΣΤΕΛΛΑ - ΠΕΙΡΑΙΑΣ

ΘΕΜΑ : «Καθορισμός συμπληρωματικών ειδικών όρων και περιορισμών δόμησης στο διατηρητέο κτίριο επί της οδού Βασιλέως Παύλου 121, στην Καστέλλα».

ΤΙΤΛΟΣ ΣΧΕΔΙΟΥ : ΟΨΗ ΑΠΟ ΤΗΝ ΟΔΟ ΚΡΗΤΗΣ

ΚΛΙΜΑΚΑ : 1:50 — ΑΡΙΘ. ΠΙΝΑΚ.: 13

ΥΠΟΥΡΓΕΙΟ ΠΕΡΙΒΑΛΛΟΝΤΟΣ ΧΩΡΟΤΑΞΙΑΣ & ΔΗΜ. ΕΡΓΩΝ

Γ. 26508/05

Καθορισμός συμπληρωματικών ειδικών όρων και περιορισμών δόμησης στο διατηρητέο κτίριο επί της οδού Βασιλέως Παύλου 121, στην Καστέλλα, στον Πειραιά.

15 Ιουνίου 2005

Αρ. Φακ. 131 Α/05
σχ. 14

ΓΕΝΙΚΟ ΤΥΠΟΓΡΑΦΕΙΟ

+11.40 +11.00 +10.00 +9.00 +8.70

+16.55 +15.35 +14.85 +14.55 +14.20 +13.90 +11.95 +11.32 +11.20 +11.00 +10.30 +9.70 +7.90 +7.00 +5.95 +5.75 +4.40 +4.20 +3.50 +2.90 +0.20

Αρ. Φακ. 131 Α/05
φ. 14

ΥΠΟΥΡΓΕΙΟ ΠΕΡΙΒΑΛΛΟΝΤΟΣ, ΧΩΡΟΤΑΞΙΑΣ ΚΑΙ ΔΗΜΟΣΙΩΝ ΕΡΓΩΝ

ΔΙΕΥΘΥΝΣΗ ΠΟΛΕΟΔΟΜΙΚΟΥ ΣΧΕΔΙΑΣΜΟΥ

ΤΜΗΜΑ ΠΑΡΑΔΟΣΙΑΚΩΝ ΟΙΚΙΣΜΩΝ


ΘΕΣΗ : ΟΔΟΣ ΒΑΣΙΛΕΩΣ ΠΑΥΛΟΥ 121 - ΚΑΣΤΕΛΛΑ - ΠΕΙΡΑΙΑΣ


ΘΕΜΑ : «Καθορισμός συμπληρωματικών ειδικών όρων και περιορισμών δόμησης στο διατηρητέο κτίριο επί της οδού Βασιλέως Παύλου 121, στην Καστέλλα».


ΤΙΤΛΟΣ ΣΧΕΔΙΟΥ : ΟΨΗ ΑΠΟ ΑΚΑΛΥΠΤΟ ΚΤΙΡΙΟΥ Α

ΚΛΙΜΑΚΑ : 1:50 ΑΡΙΘ. ΠΙΝΑΚ.: 14


ΕΘΝΙΚΟ ΤΥΠΟΓΡΑΦΕΙΟ
Για τεχνικούς λόγους στο σχεδιάγραμμα έγινε σμίκρυνση κατά ποσοστό 30 %

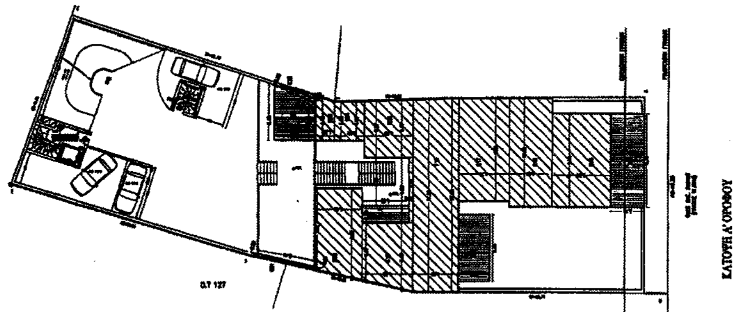

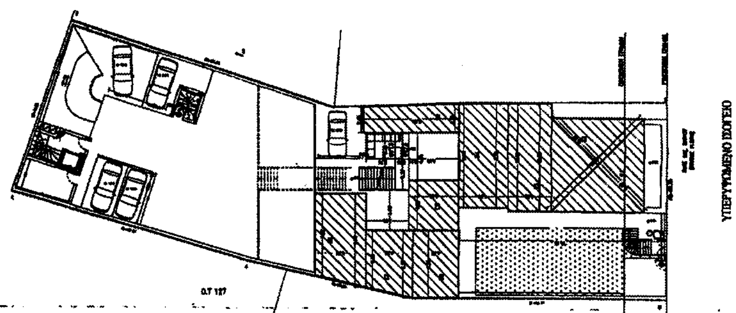

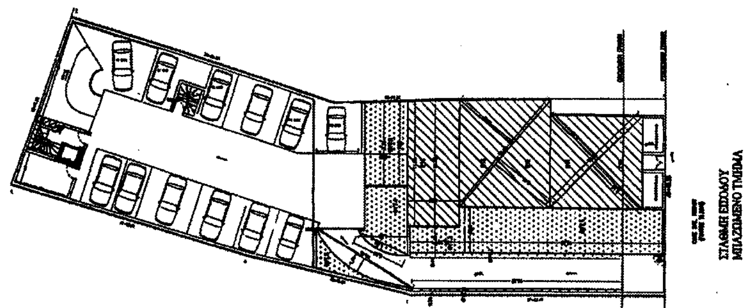


ΕΘΝΙΚΟ ΤΥΠΟΓΡΑΦΕΙΟ
Για τεχνικούς λόγους στο σχεδιάγραμμα έγινε σμίκρυνση κατά ποσοστό 70 %

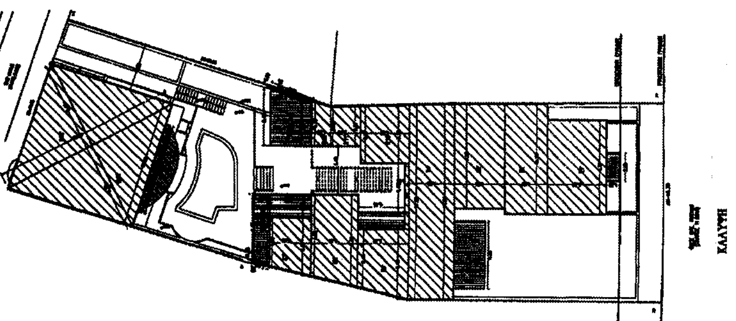



1. ΕΜΒΑΔΟΝ ΟΙΚΟΠΕΔΟΥ:


2. ΕΠΙΤΡΕΠΟΜΕΝΑ ΣΤΟΙΧΕΙΑ ΔΟΜΗΣΗΣ:

3. ΠΡΑΓΜΑΤΟΠΟΙΟΥΜΕΝΑ ΣΤΟΙΧΕΙΑ ΚΑΛΥΨΗΣ:

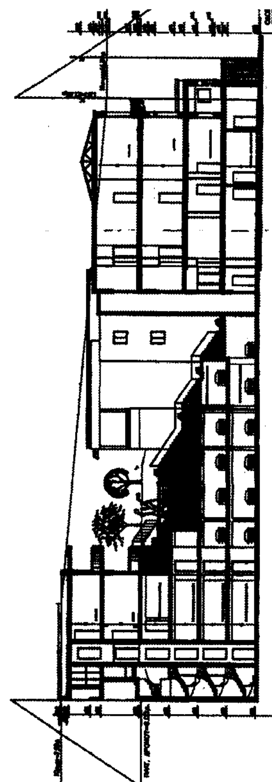

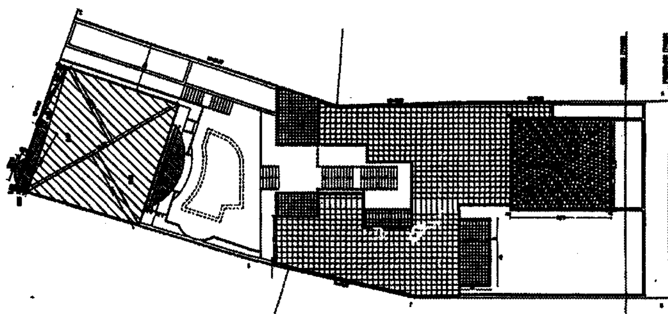

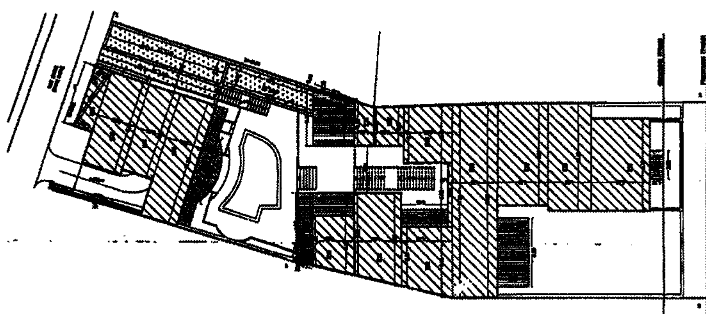

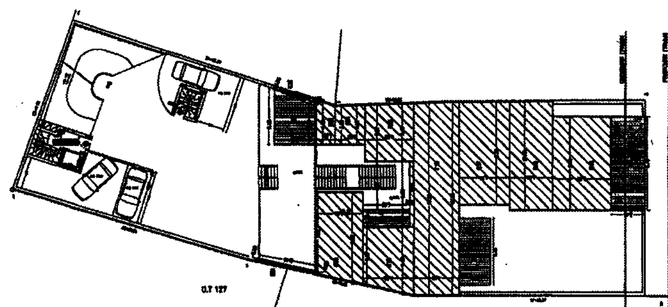

1. ΕΜΒΑΔΟΝ ΟΙΚΟΠΕΔΟΥ:

2. ΕΠΙΤΡΕΠΟΜΕΝΑ ΣΤΟΙΧΕΙΑ ΔΟΜΗΣΗΣ:

3. ΠΡΑΓΜΑΤΟΠΟΙΟΥΜΕΝΑ ΣΤΟΙΧΕΙΑ ΚΑΛΥΨΗΣ:

4. ΠΡΑΓΜΑΤΟΠΟΙΟΥΜΕΝΑ ΣΤΟΙΧΕΙΑ ΔΟΜΗΣΗΣ:

5. ΥΠΟΛΟΓΙΣΜΟΣ ΕΞΩΣΤΩΝ

6. ΥΠΟΛΟΓΙΣΜΟΣ ΗΜΙΥΠΑΙΘΡΙΩΝ

7. ΥΠΟΛΟΓΙΣΜΟΣ ΟΓΚΟΥ

8. ΥΠΟΛΟΓΙΣΜΟΣ ΦΥΤΕΥΣΗΣ

ΚΑΤΟΨΗ ΟΡΟΦΟΥ

ΙΔΕΑΤΟ ΣΤΕΡΕΟ

Αρ. Φακ. 731 Α/05 σχ. 14

15 Ιουνίου 2005

ΥΠΟΥΡΓΕΙΟ ΠΕΡΙΒΑΛΛΟΝΤΟΣ, ΧΩΡΟΤΑΞΙΑΣ ΚΑΙ ΔΗΜΟΣΙΩΝ ΕΡΓΩΝ

ΔΙΕΥΘΥΝΣΗ ΠΟΛΕΟΔΟΜΙΚΟΥ ΣΧΕΔΙΑΣΜΟΥ

ΤΜΗΜΑ ΠΑΡΑΔΟΣΙΑΚΩΝ ΟΙΚΙΣΜΩΝ


ΘΕΣΗ : ΟΔΟΣ ΒΑΣΙΛΕΩΣ ΠΑΥΛΟΥ 121 - ΚΑΣΤΕΛΛΑ - ΠΕΙΡΑΙΑΣ

ΘΕΜΑ : «Καθορισμός συμπληρωματικών ειδικών όρων και περιορισμών δόμησης στο διατηρητέο κτίριο επί της οδού Βασιλέως Παύλου 121, στην Καστέλλα».

ΤΙΤΛΟΣ ΣΧΕΔΙΟΥ : ΔΙΑΓΡΑΜΜΑ ΚΑΛΥΨΗΣ

ΚΛΙΜΑΚΑ : 1:200

ΑΡΙΘ. ΠΙΝΑΚ.: 1

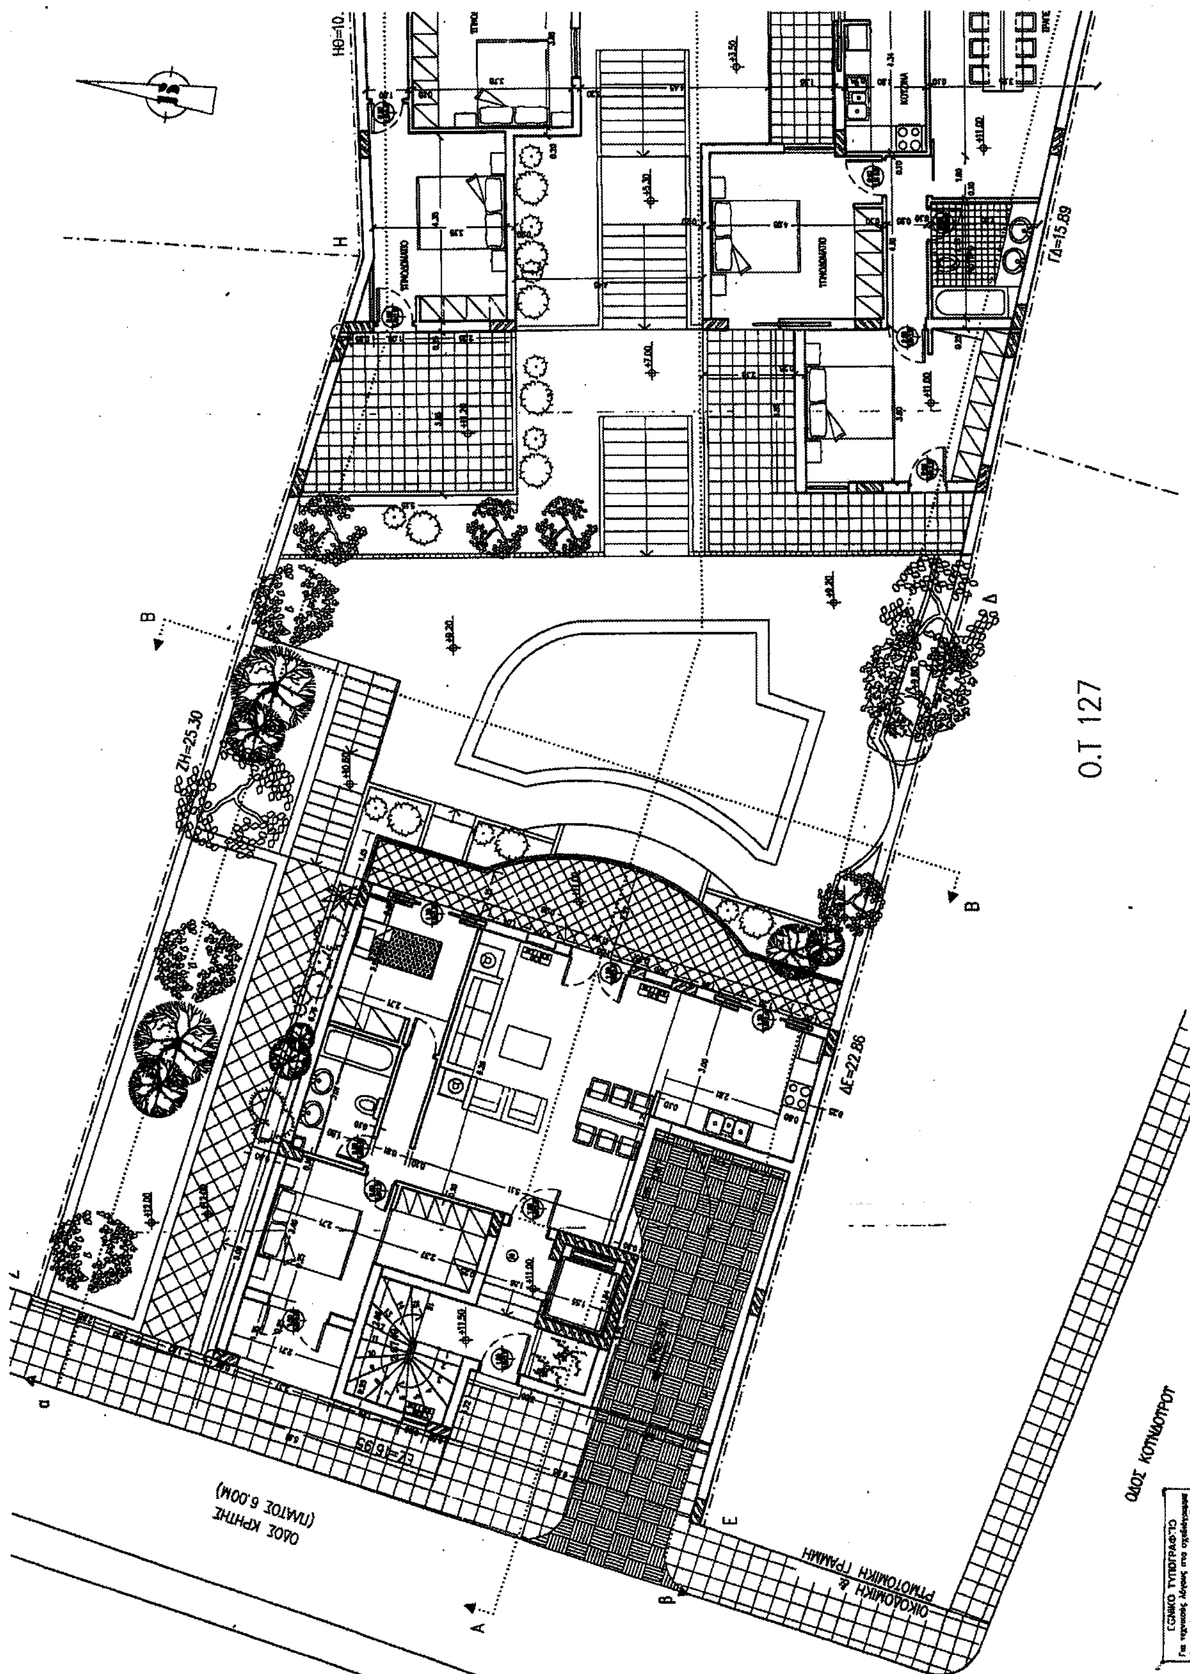
Ο.Τ 127
ΖΗ=25.30
ΓΔ=15.89
ΔΕ=22.86
ΗΘ=10.
ΟΔΟΣ ΚΡΗΤΗΣ
(ΠΛΑΤΟΣ 6.00Μ)
ΟΔΟΣ ΚΟΥΝΔΟΥΡΟΥ
ΟΙΚΟΔΟΜΙΚΗ ΡΥΜΟΤΟΜΙΚΗ ΓΡΑΜΜΗ
ΕΘΝΙΚΟ ΤΥΠΟΓΡΑΦΕΙΟ

ΥΠΟΥΡΓΕΙΟ ΠΕΡΙΒΑΛΛΟΝΤΟΣ, ΧΩΡΟΤΑΞΙΑΣ ΚΑΙ ΔΗΜΟΣΙΩΝ ΕΡΓΩΝ

ΔΙΕΥΘΥΝΣΗ ΠΟΛΕΟΔΟΜΙΚΟΥ ΣΧΕΔΙΑΣΜΟΥ

ΤΜΗΜΑ ΠΑΡΑΔΟΣΙΑΚΩΝ ΟΙΚΙΣΜΩΝ

ΘΕΣΗ : ΟΔΟΣ ΒΑΣΙΛΕΩΣ ΠΑΥΛΟΥ 121 - ΚΑΣΤΕΛΛΑ - ΠΕΙΡΑΙΑΣ

ΘΕΜΑ : «Καθορισμός συμπληρωματικών ειδικών όρων και περιορισμών δόμησης στο διατηρητέο κτίριο επί της οδού Βασιλέως Παύλου 121, στην Καστέλλα».

ΤΙΤΛΟΣ ΣΧΕΔΙΟΥ : ΚΑΤΟΨΗ ΣΤΑΘΜΗΣ Β' ΟΡΟΦΟΥ

ΚΛΙΜΑΚΑ : 1:50 ΑΡΙΘ. ΠΙΝΑΚ.: 6

ΟΔΟΣ ΒΑΣ. ΠΑΥΛΟΥ (ΠΛΑΤΟΣ 11.00Μ)

ΡΥΜΟΤΟΜΙΚΗ ΓΡΑΜΜΗ

ΟΙΚΟΔΟΜΙΚΗ ΓΡΑΜΜΗ

ΑΒ=18.25

ΘΑ=20.89

ΒΓ=23.77

ΗΘ=10.20


ΣΑΛΟΝΙ

ΤΡΑΠΕΖΑΡΙΑ

ΚΟΥΖΙΝΑ

ΥΠΝΟΔΩΜΑΤΙΟ

ΚΛΙΜΑΚΟΣΤΑΣΙΟ

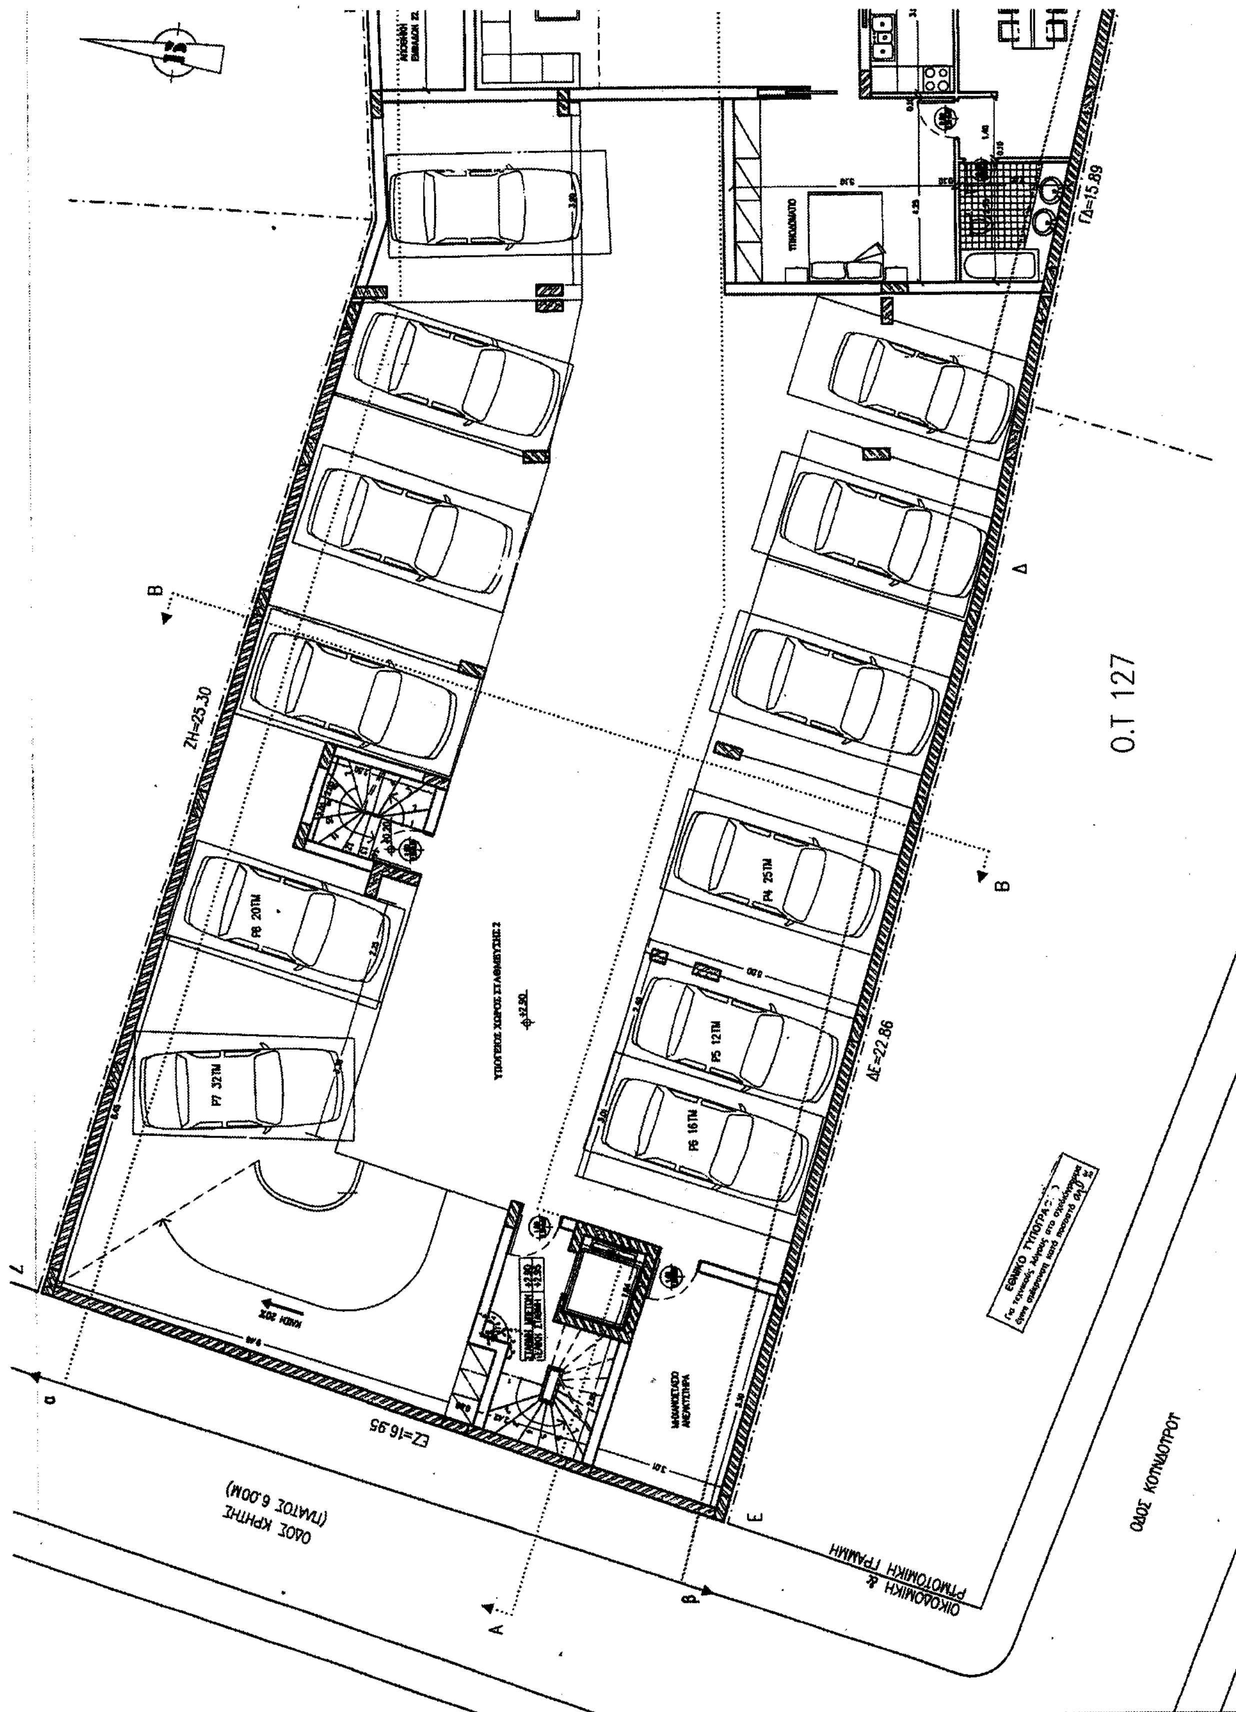
Ο.Τ 127
ΓΔ=15.89
ΖΗ=25.30
ΔΕ=22.86
ΕΖ=16.95
ΟΔΟΣ ΚΡΗΤΗΣ
(ΠΛΑΤΟΣ 6.00Μ)
ΟΙΚΟΔΟΜΙΚΗ &
ΡΥΜΟΤΟΜΙΚΗ ΓΡΑΜΜΗ
ΟΔΟΣ ΚΟΥΝΔΟΥΡΟΥ

ΥΠΟΥΡΓΕΙΟ
ΠΕΡΙΒΑΛΛΟΝΤΟΣ ΧΩΡΟΤΑΞΙΑΣ & ΔΗΜ. ΕΡΓΩΝ
Γ. 96508/05
Καθορισμός συμπληρωματικών ειδικών όρων και περιορισμών δόμησης στο διατηρητέο κτίριο επί της οδού Βασιλέως Παύλου 121, στην Καστέλλα, στον Πειραιά.

15 Ιουνίου 2005
Δ/ΝΤΗΣ

Σ. ΓΙΑΝΝΑΚΟΠΟΥΛΟΣ

Αρ Φακ. 131Α/05
Σχ. 14

ΥΠΟΥΡΓΕΙΟ ΠΕΡΙΒΑΛΛΟΝΤΟΣ, ΧΩΡΟΤΑΞΙΑΣ ΚΑΙ ΔΗΜΟΣΙΩΝ ΕΡΓΩΝ

ΔΙΕΥΘΥΝΣΗ ΠΟΛΕΟΔΟΜΙΚΟΥ ΣΧΕΔΙΑΣΜΟΥ


ΤΜΗΜΑ ΠΑΡΑΔΟΣΙΑΚΩΝ ΟΙΚΙΣΜΩΝ

ΘΕΣΗ : ΟΔΟΣ ΒΑΣΙΛΕΩΣ ΠΑΥΛΟΥ 121 - ΚΑΣΤΕΛΛΑ - ΠΕΙΡΑΙΑΣ

ΘΕΜΑ : «Καθορισμός συμπληρωματικών ειδικών όρων και περιορισμών δόμησης στο διατηρητέο κτίριο επί της οδού Βασιλέως Παύλου 121, στην Καστέλλα».

ΤΙΤΛΟΣ ΣΧΕΔΙΟΥ : ΚΑΤΟΨΗ ΣΤΑΘΜΗΣ ΙΣΟΓΕΙΟΥ (ΧΩΡΟΣ ΣΤΑΘΜΕΥΣΗΣ 2)

ΚΛΙΜΑΚΑ : 1:50 ΑΡΙΘ. ΠΙΝΑΚ.: 3

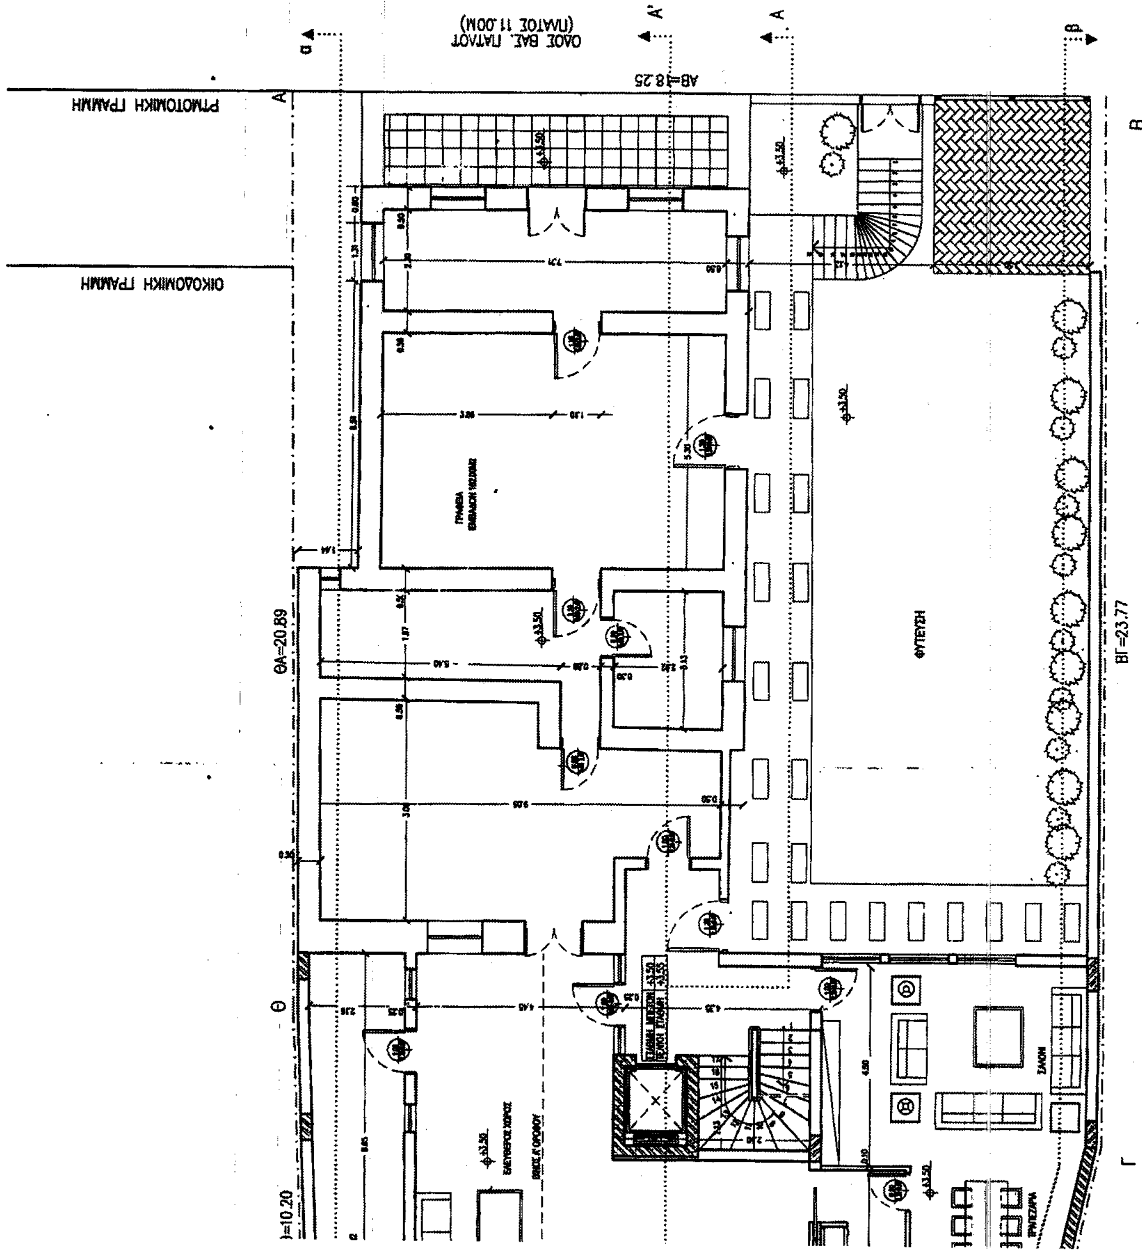

ΕΘΝΙΚΟ ΤΥΠΟΓΡΑΦΕΙΟ

ΕΦΗΜΕΡΙΔΑ ΤΗΣ ΚΥΒΕΡΝΗΣΕΩΣ

ΚΑΠΟΔΙΣΤΡΙΟΥ 34 * ΑΘΗΝΑ 104 32 * FAX 210 52 21 004
ΗΛΕΚΤΡΟΝΙΚΗ ΔΙΕΥΘΥΝΣΗ: http: www.et.gr – e-mail: webmaster @ et.gr

Πληροφορίες Α.Ε. - Ε.Π.Ε. και λοιπών Φ.Ε.Κ.: 210 527 9000
Φωτοαντίγραφα παλαιών ΦΕΚ - ΒΙΒΛΙΟΘΗΚΗ - ΜΑΡΝΗ 8 - Τηλ. (210)8220885 - 8222924
Δωρεάν διάθεση τεύχους Προκηρύξεων ΑΣΕΠ αποκλειστικά από Μάρνη 8 & Περιφερειακά Γραφεία
Δωρεάν ανάγνωση δημοσιευμάτων τεύχους Α΄ από την ιστοσελίδα του Εθνικού Τυπογραφείου

ΠΕΡΙΦΕΡΕΙΑΚΑ ΓΡΑΦΕΙΑ ΠΩΛΗΣΗΣ Φ.Ε.Κ.

ΘΕΣΣΑΛΟΝΙΚΗ - Βασ. Όλγας 227	(2310) 423 956	**ΛΑΡΙΣΑ** - Διοικητήριο	(2410) 597449
ΠΕΙΡΑΙΑΣ - Ευριπίδου 63	(210) 413 5228	**ΚΕΡΚΥΡΑ** - Σαμαρά 13	(26610) 89 122
ΠΑΤΡΑ - Κορίνθου 327	(2610) 638 109		(26610) 89 105
	(2610) 638 110	**ΗΡΑΚΛΕΙΟ** - Πεδιάδος 2	(2810) 300 781
ΙΩΑΝΝΙΝΑ - Διοικητήριο	(26510) 87215	**ΛΕΣΒΟΣ** - Πλ.Κωνσταντινουπόλεως 1	(22510) 46 654
ΚΟΜΟΤΗΝΗ - Δημοκρατίας 1	(25310) 22 858		(22510) 47 533

ΤΙΜΗ ΠΩΛΗΣΗΣ ΦΥΛΛΩΝ ΕΦΗΜΕΡΙΔΟΣ ΤΗΣ ΚΥΒΕΡΝΗΣΕΩΣ

Σε έντυπη μορφή:
- Για τα ΦΕΚ από 1 μέχρι 16 σελίδες σε 1 euro, προσαυξανόμενη κατά 0,20 euro για κάθε επιπλέον οκτασέλιδο ή μέρος αυτού.
- Για τα φωτοαντίγραφα ΦΕΚ σε 0,15 euro ανά σελίδα.

Σε μορφή CD:

Τεύχος	Περίοδος	EURO	Τεύχος	Περίοδος	EURO
Α΄	Ετήσιο	150	Αναπτυξιακών Πράξεων	Ετήσιο	50
Α	3μηνιαίο	40	Ν.Π.Δ.Δ.	Ετήσιο	50
Α΄	Μηνιαίο	15	Παράρτημα	Ετήσιο	50
Β'	Ετήσιο	300	Εμπορικής και Βιομηχανικής Ιδιοκτησίας	Ετήσιο	100
Β΄	3μηνιαίο	80	Ανωτάτου Ειδικού Δικαστηρίου	Ετήσιο	5
Β΄	Μηνιαίο	30	Διακηρύξεων Δημοσίων Συμβάσεων	Ετήσιο	200
Γ	Ετήσιο	50	Διακηρύξεων Δημοσίων Συμβάσεων	Εβδομαδιαίο	5
Δ΄	Ετήσιο	220	Α.Ε. & Ε.Π.Ε	Μηνιαίο	100
Δ΄	3μηνιαίο	60			

- Η τιμή πώλησης μεμονωμένων Φ.Ε.Κ ειδικού ενδιαφέροντος σε μορφή cd-rom και μέχρι 100 σελίδες σε 5 euro προσαυξανόμενη κατά 1 euro ανά 50 σελίδες.
- Η τιμή πώλησης σε μορφή cd-rom δημοσιευμάτων μιας εταιρείας στο τεύχος Α.Ε. και Ε.Π.Ε. σε 5 euro ανά έτος.

ΠΑΡΑΓΓΕΛΙΑ ΚΑΙ ΑΠΟΣΤΟΛΗ Φ.Ε.Κ.: τηλεφωνικά : 210 - 4071010, fax : 210 - 4071010 internet : http://www.et.gr.

ΕΤΗΣΙΕΣ ΣΥΝΔΡΟΜΕΣ Φ.Ε.Κ.

	Σε έντυπη μορφή	Από το Internet
Α΄ (Νόμοι, Π.Δ., Συμβάσεις κτλ.)	225 €	190 €
Β΄ (Υπουργικές αποφάσεις κτλ.)	320 €	225 €
Γ΄ (Διορισμοί, απολύσεις κτλ. Δημ. Υπαλλήλων)	65 €	ΔΩΡΕΑΝ
Δ΄ (Απαλλοτριώσεις, πολεοδομία κτλ.)	320 €	160 €
Αναπτυξιακών Πράξεων και Συμβάσεων (Τ.Α.Π.Σ.)	160 €	95 €
Ν.Π.Δ.Δ. (Διορισμοί κτλ. προσωπικού Ν.Π.Δ.Δ.)	65 €	ΔΩΡΕΑΝ
Παράρτημα (Προκηρύξεις θέσεων ΔΕΠ κτλ.)	33 €	ΔΩΡΕΑΝ
Δελτίο Εμπορικής και Βιομ/κής Ιδιοκτησίας (Δ.Ε.Β.Ι.)	65 €	33 €
Ανωτάτου Ειδικού Δικαστηρίου (Α.Ε.Δ.)	10 €	ΔΩΡΕΑΝ
Ανωνύμων Εταιρειών & Ε.Π.Ε.	2.250 €	645 €
Διακηρύξεων Δημοσίων Συμβάσεων (Δ.Δ.Σ.)	225 €	95 €
Πρώτο (Α΄), Δεύτερο (Β΄) και Τέταρτο (Δ΄)	-	450 €

- Το τεύχος του ΑΣΕΠ (έντυπη μορφή) θα αποστέλλεται σε συνδρομητές με την επιβάρυνση των 70 euro, ποσό το οποίο αφορά ταχυδρομικά έξοδα.
- Για την παροχή δικαιώματος ηλεκτρονικής πρόσβασης σε Φ.Ε.Κ. προηγουμένων ετών και συγκεκριμένα στα τεύχη Α΄, Β΄, Δ΄, Αναπτυξιακών Πράξεων & Συμβάσεων, Δελτίο Εμπορικής και Βιομηχανικής Ιδιοκτησίας και Διακηρύξεων Δημοσίων Συμβάσεων, η τιμή προσαυξάνεται πέραν του ποσού της ετήσιας συνδρομής έτους 2005, κατά 25 euro ανά έτος παλαιότητας και ανά τεύχος, για δε το τεύχος Α.Ε. & Ε.Π.Ε., κατά 30 euro.

* Οι συνδρομές του εσωτερικού προπληρώνονται στις ΔΟΥ (το ποσό συνδρομής καταβάλλεται στον κωδικό αριθμό εσόδων ΚΑΕ 2531 και το ποσό υπέρ ΤΑΠΕΤ (5% του ποσού της συνδρομής) στον κωδικό αριθμό εσόδων ΚΑΕ 3512).Το πρωτότυπο αποδεικτικό είσπραξης (διπλότυπο) θα πρέπει να αποστέλλεται ή να κατατίθεται στην αρμόδια Υπηρεσία του Εθνικού Τυπογραφείου.
* Η πληρωμή του υπέρ ΤΑΠΕΤ ποσοστού που αντιστοιχεί σε συνδρομές, εισπράττεται και από τις ΔΟΥ.
* Οι συνδρομητές του εξωτερικού έχουν τη δυνατότητα λήψης των δημοσιευμάτων μέσω internet, με την καταβολή των αντίστοιχων ποσών συνδρομής και ΤΑΠΕΤ .
* Οι Νομαρχιακές Αυτοδιοικήσεις, οι Δήμοι, οι Κοινότητες ως και οι επιχειρήσεις αυτών πληρώνουν το μισό χρηματικό ποσό της συνδρομής και ολόκληρο το ποσό υπέρ του ΤΑΠΕΤ.
* Η συνδρομή ισχύει για ένα ημερολογιακό έτος. Δεν εγγράφονται συνδρομητές για μικρότερο χρονικό διάστημα.
* Η εγγραφή ή ανανέωση της συνδρομής πραγματοποιείται το αργότερο μέχρι την 31ην Δεκεμβρίου κάθε έτους.
* Αντίγραφα διπλοτύπων, ταχυδρομικές επιταγές και χρηματικά γράμματια δεν γίνονται δεκτά.

Οι υπηρεσίες εξυπηρέτησης των πολιτών λειτουργούν καθημερινά από 08.00΄ έως 13.00΄

ΑΠΟ ΤΟ ΕΘΝΙΚΟ ΤΥΠΟΓΡΑΦΕΙΟ